

Акт
приемки в эксплуатацию системы оповещения о пожаре Рокот-3

« 01 » января 2023г.
г.Шымкент

Комиссия, в составе:

Председателя – представителя: заведующая Сидикова Н.Б. ТОО «Комплекс Школа ясли-сад Батон»

Членов комиссии:

Монтажной организации: Директор ТОО Бейбарыс Кызмет Досжанов Б.Б

Пусконаладочной организации: Директор ТОО Бейбарыс Кызмет Досжанов Б.Б

Провели проверку выполненных работ и установила:

1. Монтажно-наладочной (пусконаладочной) организацией предъявлены к приемке установка системы оповещения о пожаре смонтированных в здании г Шымкент, ул.Акынова 14А.
2. Монтажные работы выполнены ТОО Бейбарыс Кызмет от 01.01.2023 г.
3. Пусконаладочные работы выполнены ТОО Бейбарыс Кызмет от 01.01.2023г.
4. Выявленные в процессе комплексного опробования дефекты и недоделки устранены.

Заключение комиссии:

Установку, прошедшую комплексное опробование, включая и пусконаладочные работы, считать принятой в эксплуатацию с «01» января 2023г. с оценкой качества выполненных работ на хорошо.

Комиссия:

Председатель комиссии: _____

Сидикова Н.Б



Досжанов Б.Б

АКТ
обслуживания автоматической пожарной сигнализации

«01» _____ сентября _____ 2023г.

Комиссия, в составе:заведующая Сидикова Н.Б

Заказчик — ТОО «Комплекс Школа ясли-сад Батон»

Исполнитель —ТОО JAGUAR GOLD SECURITY

Основание: договор на техническое обслуживание систем автоматической пожарной сигнализации № 1 от «01» сентября 2023г.

Произвели ревизию шлейфов, проверку на работоспособность пожарных извещателей, приборов, оповещателей систем автоматической пожарной сигнализации установленной в здании ТОО «Комплекс Школа ясли-сад Батон » расположенного по адресу г Шымкент ул. ул.Акынова 14А

Неисправности устранены, автоматическая пожарная сигнализация в исправном состоянии.

Комиссия:

Заказчик:



Акт

приемки в эксплуатацию автоматической пожарной сигнализации

«01»

января

2023г.

г.Шымкент

Комиссия,

назначенная

решением от «01 января 2023 г.

№1 в составе:

Председателя – представителя: заведующая Сидикова Н.Б. ТОО «Комплекс Школа ясли-сад Батон»

Членов комиссии:

Монтажной организации: Директор ТОО Бейбарыс Кызмет Досжанов Б.БПусконаладочной организации: Директор ТОО Бейбарыс Кызмет Досжанов Б.Б

Провели проверку выполненных работ и установила:

Монтажно-наладочной (пусконаладочной) организацией предъявлены к приемке установка системы автоматической пожарной сигнализации смонтированной в здании ТОО «Комплекс Школа ясли-сад Батон» расположенного по адресу РК, г.Шымкент, ул.Акынова 14А.

по проекту разработанному ТОО ТАН заказ 070-2019 гос лицензия ГСЛ №002842

1. Монтажные работы выполнены ТОО «Бейбарыс Кызмет» 01.01.2023 г.
2. Пусконаладочные работы выполнены ТОО «Бейбарыс Кызмет» 01.01.2023г.
3. Выявленные в процессе комплексного опробования дефекты и недоделки устранены.

Заключение комиссии:

Установку, прошедшую комплексное опробование, включая и пусконаладочные работы, считать принятой в эксплуатацию с «01»января 2023 г. с оценкой качества выполненных работ на хорошо.

Комиссия:

Председатель комиссии:

Сидикова Н.Б.



Досжанов Б.Б.

Производственный Кооператив "ТАҢ"

Лицензия ГСЛ N 002842

Заказ: 070-2019

Заказчик: ТОО "Детский ясли сад "Батон""

РАБОЧИЙ ПРОЕКТ

*Детский ясли сад "Батон" расположенный по адресу:
г.Шымкент, район Каратау, мкр. Кайтпас, ул. Ахынова зд. 14А*

Пожарная сигнализация

г. Шымкент - 2019 г.

Производственный Кооператив "ТАҢ"

Лицензия ГСЛ N 002842

Заказ: 070-2019

Заказчик: ТОО "Детский ясли сад "Батон""

РАБОЧИЙ ПРОЕКТ

Детский ясли сад "Батон" расположенный по адресу:
г.Шымкент, район Каратау, мкр. Кайтпас, ул. Ахынова зд. 14А

Пожарная сигнализация

Директор ПК "ТАҢ"

Главный инженер проекта



Давлетканов Т.Ф

Толочко Н.А

г. Шымкент - 2019 г.

Ведомость ссылаемых и прилагаемых документов

Обозначение	Наименование	Примечание
	Ссылаемые документы	
СНП РК 2.02-05-2009*	Пожарная безопасность зданий и сооружений	
СНП РК 2.02-07-2012	Пожарная автоматика зданий и сооружений	
СН РК 2.02-11-2002	Нормы оборудования зданий, помещений и сооружений	
	системами автоматической пожарной сигнализации	
	автоматическими установками пожаротушения и оповещения о пожаре	

Ведомость чертежей основного комплекта марки ПС

Лист	Наименование	Примечание
1	Общие данные	
2	Скелетная схема сети пожарной сигнализации	
3	План сети пожарной сигнализации первого этажа блока А	
4	План сети пожарной сигнализации второго этажа блока А	
5	План сети пожарной сигнализации первого этажа блока АІ.	
6	План сети пожарной сигнализации второго этажа блока АІ.	
7	План сети пожарной сигнализации блок Б	
8	Спецификация оборудования	

Рабочий проект "Детский ясли сад "Батон" расположенный по адресу: г.Шымкент, район Каратау, мкр. Кайтапас, ул.Ахматова д.14А" разработан в соответствии с действующими на территории Республики Казахстан нормами и правилами и предусматривает мероприятия, обеспечивающие взрыво- пожаро- безопасность, исключающие вредные воздействия на окружающую среду и воздушный бассейн, а так же предупреждающие чрезвычайные ситуации природного и техногенного характера.


Главный инженер проекта:  Толочко Н.А.

Общие указания


Данный раздел проекта выполнен на основании задания на проектирование строительных планов и в соответствии с требованиями нормативной документации. Проектом предусмотрено устройство пожарной сигнализации. В качестве приемной станций пожарной сигнализации применяется прибор приемно-контрольный "Гранит-8" установленный на первом этаже блока А. В защищаемых помещениях устанавливаются дымовые ИП "212-141" и тепловые ИП "114-5-A2" пожарные извещатели, которые крепятся на потолок, а также ручные ИПР 513-10 который крепятся на высоте 1,5м от уровня пола. Пожарные дымовые извещатели включаются в луч параллельно, а тепловые последовательно. В конце луча устанавливается оконечное устройства. Сеть пожарной сигнализации выполняется кабелем КПСВ 2х0,5. Питание приемно-контрольного прибора "Гранит-8" осуществляется от ВРУ кабелем марки ШВВП 2х0,75. Оповещение о пожаре предусматривается посредством оптико-звукового устройства "LD-96", установленного внутри здания. Все работы выполнять в соответствии с действующими ПУЭ РК 2012г, нормами и правилами РК.

Условные обозначения

	Приемно-контрольный прибор Гранит-8
	Извещатель дымовой
	Извещатель тепловой
	Оконечное устройство
	Сирена свето- звуковая
	Оповещатель световой табло "Выход"
	Извещатель ручной

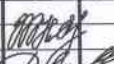
						070-2019			ПС			
						Детский ясли сад "Батон" расположенный по адресу г.Шымкент, район Каратау, мкр. Кайтапас, ул. Ахматова д.14А						
Изм.	Кол.уч.	Лист	№ док.	Подпись	Дата	Пожарная сигнализация			Стадия	Лист	Листов	
Проверил	Толочко Н.А.								РП	1	8	
Разработал	Давлетканов					Общие данные			ПК "Таң" г.Шымкент 2019г.			

Скелетная схема сети пожарной сигнализации

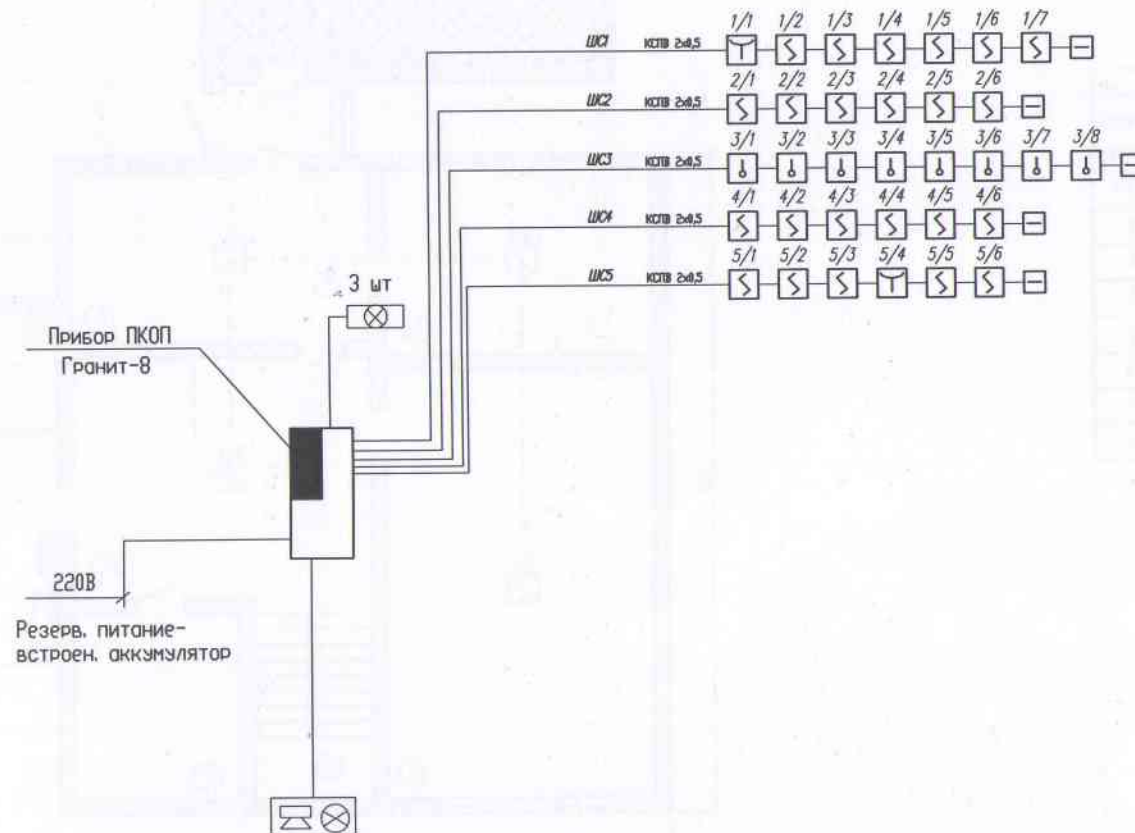

						070-2019			ПС			
						Детский ясли сад "Батон" расположенный по адресу: г.Шымкент, район Каратау, мкр. Кайтапас, ул. Аянова зд.14А						
Изм.	Кол.уч.	Лист	И-док	Подпись	Дата	Пожарная сигнализация			Стадия	Лист	Листов	
Проверил		Толочко Н.А.							РП	2	8	
Разработал		Доблетканов				Скелетная схема сети пожарной сигнализации			ПК "Таң" г.Шымкент 2019г.			

План сети пожарной сигнализации второго этажа блока А

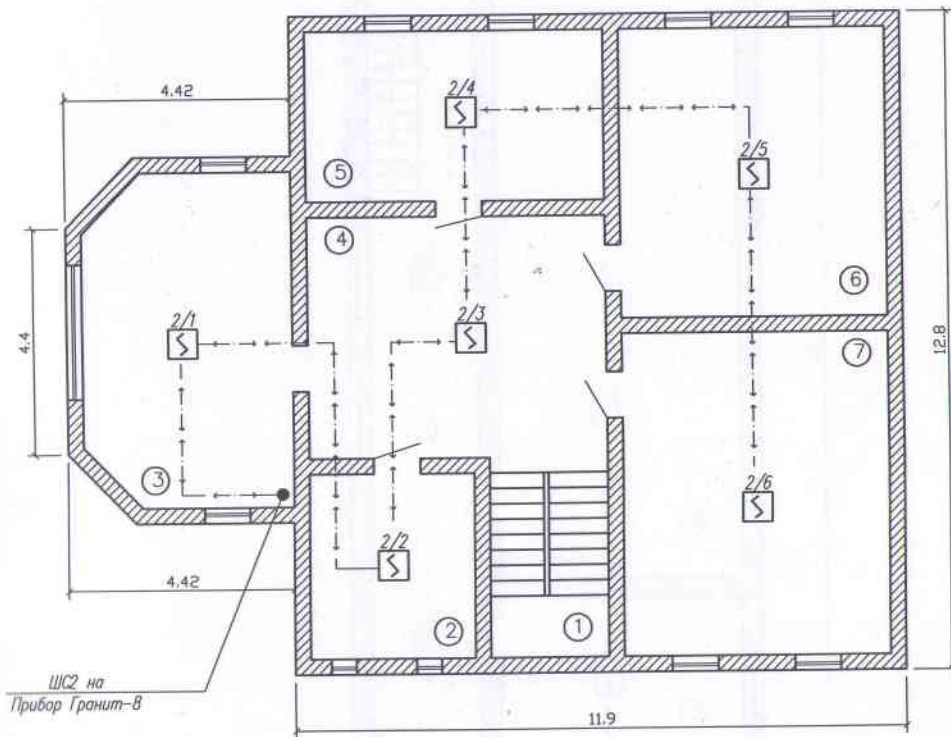


Экспликация помещений

Номер помещения	Наименование	Площадь м ²
1	Лестничная клетка	7,6
2	Мед кабинет	11,5
3	Игровая	22,8
4	Игровая	22,0
5	Комната	19,8
6	Комната	29,1
7	Зал	31,2

						070-2019	ПС
						Детский ясли сад "Батон" расположенный по адресу: г.Шымкент, район Каратау, мкр.Кайтапас, ул.Ахынова д.14А	
Изм	Код ук	Лист	№ док	Подпись	Дата		
ГИП		Толочко Н.А.				Пожарная сигнализация	
Разработал		Довлетканов					
						План сети пожарной сигнализации второго этажа блока А	ПК "Таң" г.Шымкент 2019г.
						Стадия	Лист
						РП	4
							Листов
							8

План сети пожарной сигнализации
первого этажа блока А1.

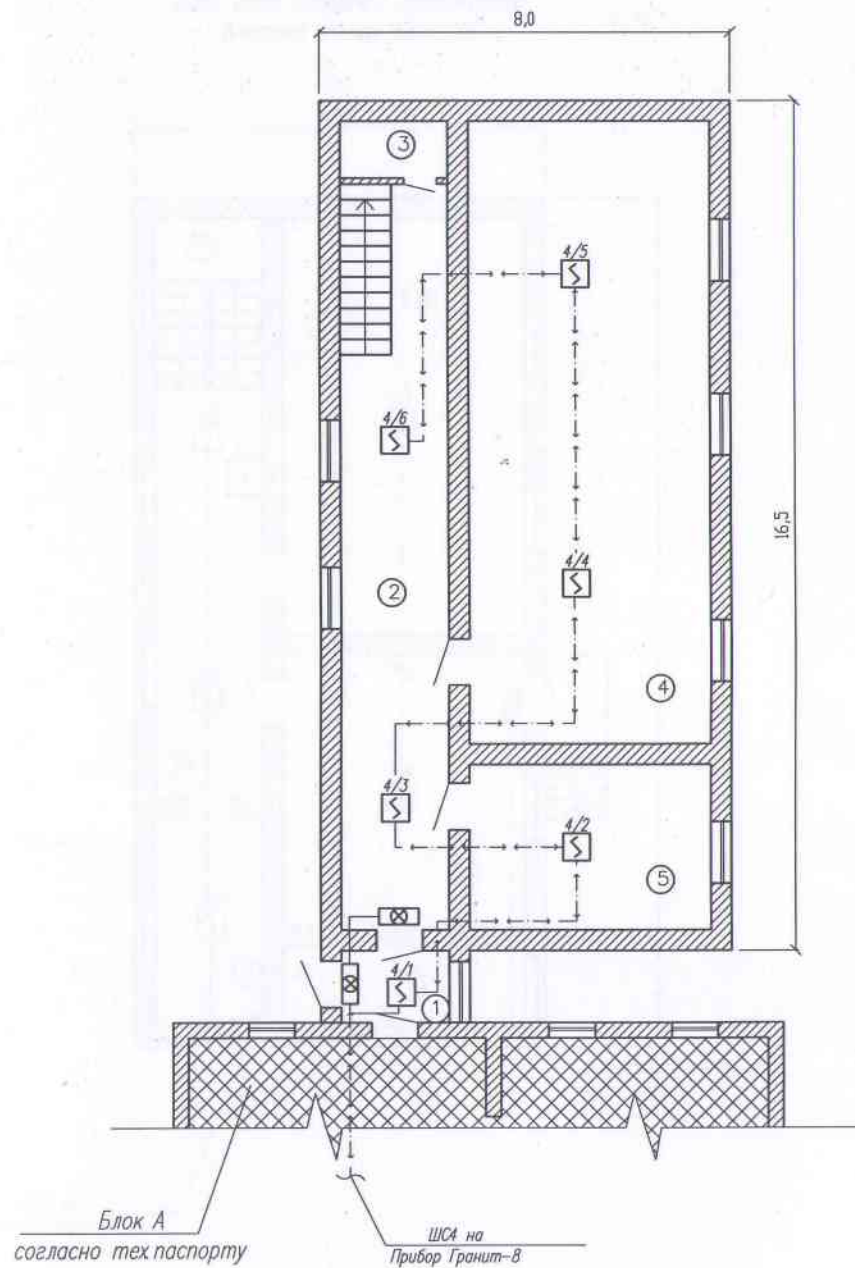

Экспликация помещений


Номер помещения	Наименование	Площадь м ²
1	Коридор	2,9
2	Раздевалка	30,9
3	Санузел	2,3
4	Игровая	58,1
5	Спальня	16,3

						070-2019			ПС			
						Детский ясли сад "Батон" расположенный по адресу г.Шымкент, район Каратау, мкр. Кайтап, ул. Ахынова зд.14А						
Изм.	Код.уч.	Лист	№-док.	Подпись	Дата	Пожарная сигнализация			Стадия	Лист	Листов	
ГИП	Толочко Н.А.								РП	5	8	
Разработал	Давлетканов					План сети пожарной сигнализации первого этажа блока А1.			ПК "Таң" г.Шымкент 2019г.			

Номер помещения	Наименование	Площадь м ²
1	Лестничная клетка	6,9
2	Спальня	39,8
3	Игровая	26,4
4	Санузел	7,9
5	Кабинет	8,5
6	Раздевалка	17,0

						070-2019	ПС					
						Детский ясли сад "Батон" расположенный по адресу г.Шымкент, район Каратау, мкр. Кайтапас, ул. Ахметова 3д.14А						
Изм.	Кол.уч.	Лист	№ док.	Подпись	Дата							
ГИП	Толочко Н.А.					Пожарная сигнализация	Статья	Лист	Листов			
Разработал	Давлетканов						РП	6	8			
						План сети пожарной сигнализации второго этажа блока А1.	ПК "Таң" г.Шымкент 2019г.					

План сети пожарной сигнализации блок Б.

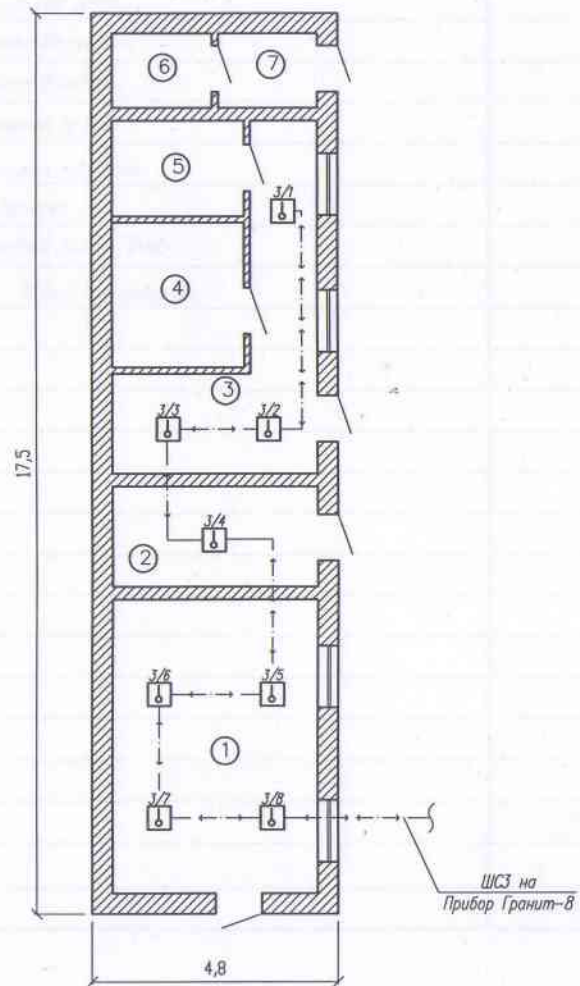

Экспликация помещений

Номер помещения	Наименование	Площадь м ²
1	Кухня	25,1
2	Кладовая	8,3
3	Прачечная	14,7
4	Душевая	6,9
5	Парная	5,1
6	Санузел	4,0
7	Умывальная	1,9

						070-2019	ПС						
						Детский ясли сад "Батон" расположенный по адресу: г.Шымкент, район Каратау, мкр. Кайтап, ул. Азизова, зд.14А							
Изм.	Кол.уч.	Лист	№-док	Подпись	Дата								
ГИП		Толочко Н.А.				Пожарная сигнализация	<table><tr><td>Стадия</td><td>Лист</td><td>Листов</td></tr><tr><td>РП</td><td>7</td><td>8</td></tr></table>	Стадия	Лист	Листов	РП	7	8
Стадия	Лист	Листов											
РП	7	8											
Разработал		Доблетканов				План сети пожарной сигнализации блок Б	<table><tr><td colspan="3">ПК "Таң"</td></tr><tr><td colspan="3">г.Шымкент 2019г.</td></tr></table>	ПК "Таң"			г.Шымкент 2019г.		
ПК "Таң"													
г.Шымкент 2019г.													



Описание Сибирский арсенал Гранит-8

Приборы приемно-контрольные и управления охранно-пожарные Сибирский арсенал Гранит-8(новый) предназначены для охраны небольших и средних объектов: офисов, киосков и других помещений.

Особенности Гранит-8(новый)

- 8 шлейфов сигнализации (ШС) с функциями охранных или пожарных.
- 7 встроенных тактик применения (задаются переключками на плате). Гибкая настройка через программное обеспечение — конфигуратор ARS-prog. Подключение к компьютеру через разъем microUSB.
- Прибор работает автономно (без подключения к пульту централизованного наблюдения) либо передает на пульт извещения «Пожар1», «Пожар2» и «Тревога» размыканием «сухих» контактов реле ПЦН1 и ПЦН2.
- Способы постановки на охрану и снятия с охраны:
 - электронными ключами Touch Memory через считыватель ТМ;
 - кнопками «1»...«8» на панели индикации и управления прибора;
 - Proximity-картами, набором цифрового кода кнопками, брелоками и/или ключами ТМ с помощью универсального считывателя «Портал» варианты 2...10 производства ООО НПО «Сибирский Арсенал» (приобретается отдельно).
- Два входа для подключения считывателей ТМ.
- Способы управления оповещением при пожаре:
 - вручную с панели индикации и управления прибора (кнопки «ПУСК» и «СТОП»);
 - дистанционно, с помощью устройства дистанционного пуска (УДП);
 - автоматически (при определении события «Пожар2» в пожарном ШС).

- Три выхода оповещения «открытый коллектор»: «Лампа», «Сирена» и «Оповещение о пожаре».

- Автоматический контроль линий оповещения и управления на обрыв или короткое замыкание.

- Дополнительный неотключаемый выход с напряжением +12 В для питания извещателей.

- Выходы 12 В и оповещения (лампа, сирена, ОПВ) защищены от короткого замыкания.

- Для охранных шлейфов предусмотрены функции «Тихая тревога» и «Автовозврат».

Функция «Тихая тревога» позволяет не привлекать внимание при тревоге: не включается сирена, не мигает лампа. Срабатывание отображается только светодиодным индикатором прибора, выдача сигнала «Тревога» происходит на линию ПЦН1 или ПЦН2 (зависит от настроек).

Функция «Автовозврат»: если через 3 минуты после нарушения шлейфа признаки проникновения отсутствуют, шлейф возвращается в режим охраны. При этом линия ПЦН восстанавливается, встроенные и внешние оповещатели остаются в режиме тревоги. При повторных нарушениях ШС формируется укороченный (10 с) звуковой сигнал и линия ПЦН размыкается.

- Прибор обеспечивает задержку на включение звукового оповещателя после нарушения охранного ШС на время 15 секунд. По умолчанию задержка установлена для ШС1, в Конфигураторе задержку можно установить для всех охранных ШС.

- Парольная защита органов управления прибора от несанкционированного доступа.

- Возможность обновить прошивку прибора.

- Встроенный источник бесперебойного питания под аккумулятор 12 В, 7 Ач.

- Возможность подключить внешний резервированный источник питания 12 В.

- Прибор автоматически переходит на питание от резервного аккумулятора при отключении сети 220 В, и обратно, при восстановлении питания 220 В. Сигнал «Тревога» при этом не выдается.

- При полном отключении электропитания (220 В, аккумулятор) прибор запоминает своё состояние.

- Заземление корпуса не требуется.

Технические характеристики Сибирский арсенал Гранит-8

- Единица измерения: 1 шт
- Габариты (мм): 250x210x80
- Количество шлейфов сигнализации: 8
- Информативность (количество видов извещений): 17
- Емкость буфера извещений (количество событий): 40

- Емкость памяти кодов идентификаторов (proximity-карт, цифровых кодов, брелоков, ключей ТМ): 64 шт.
- Напряжение на входе ШС при номинальном сопротивлении шлейфа (7,5 кОм): $19,5 \pm 0,5$ В
- Суммарная токовая нагрузка в ШС в дежурном режиме, не более: 1,5 мА
- Напряжение/ток выходов реле ПЦН1, ПЦН2, ПЦН4, до: 100 В / 150 мА
- Напряжение/ток выхода реле ПЦН3, до: ~ 250 В / 3 А
- Ток потребления по выходу «ОПВ» (оповещение), не более: 300 мА
- Ток потребления по выходу «12В» для питания извещателей, не более: 400 мА
- Ток потребления по выходу «ЛМП» для питания внешнего светового оповещателя 12 В (при наличии подключенного, заряженного аккумулятора), не более: 200 мА
- Ток потребления по выходу «СИР» для питания внешнего звукового оповещателя 12 В (при наличии подключенного, заряженного аккумулятора), не более: 1 А
- Напряжение питания сети (переменный ток 50 Гц): 187...242 В
- Мощность, потребляемая от сети, не более: 15 ВА
- Напряжение питания от аккумуляторной батареи: 11,8...14,0 В
- Номинальная емкость резервного аккумулятора: 7 Ач
- Ток потребления от аккумулятора в дежурном режиме (при отсутствии внешних потребителей), не более: 75 мА
- Ток потребления от аккумулятора в режиме «Пуск», «Пожар», «Тревога», не более: 95 мА
- Степень защиты: IP20
- Диапазон рабочих температур: $-30 \dots 50$ °C
- Габаритные размеры корпуса прибора: 250x210x80 мм
- Масса без аккумулятора, не более: 700 г



ИП 212-141

Извещатель пожарный ИП 212-141 представляет собой оптико-электронное устройство, осуществляющее сигнализацию о появлении дыма в месте установки.

Детальное описание

Извещатель пожарный ИП 212-141 состоит из розетки и датчика, представляющего собой пластмассовый корпус, внутри которого размещена оптико-электронная система и плата с радиоэлементами. Разъемное соединение датчика с розеткой обеспечивает удобство установки, монтажа и обслуживания извещателя.

Короткозамкнутые контакты 3 и 4 извещателя обеспечивают возможность формирования в ШС приемно-контрольного прибора режима «Неисправность» при изъятии датчика из розетки.

ОСОБЕННОСТИ

Улучшенные потребительские свойства:

- промигивание светодиода в дежурном режиме;
- в извещателе применена микросхема собственной разработки, осуществляющая цифровую обработку сигналов оптопары, а также новый алгоритм компенсации запыленности, повышающий помехозащищенность и позволяющий исключить ложные срабатывания;
- малые габаритные размеры и современный дизайн корпуса;
- наличие запирающего устройства;
- корпус извещателя изготовлен из ударопрочного и износостойкого материала — АБС;

Безвинтовой способ крепления проводов:

- БЫСТРОТА крепления проводов

Уменьшение времени затрачиваемого на подключение проводов связано с применением кнопки-зажима;

- НАДЕЖНОСТЬ электрического контакта

С течением времени за счет упругого поджима проводов не возможно ослабление зажима;

- КОМПАКТНОСТЬ зажимного устройства

Соседнее расположение контактов питания и «земля» позволяет при подключении извещателя к шлейфу использовать соседние каналы для завода проводов.

- снижение вероятности потери электрического контакта в соединении
- предусмотрена возможность применения защиты от съема датчика без специального инструмента

Аэродинамические показатели:

В извещателе ИП 212-141 значительно уменьшены зазоры между крышкой и дымовой камерой, что значительно улучшает аэродинамические показатели

Унификация деталей:

- розетка унифицирована для извещателей ИП 212-45, ИП 212-95 и ИП 212-87 (все извещатели на базе безвинтовых контактов);



Предназначен для контроля температуры газовоздушной среды помещений зданий и сооружений и выдачи извещения о пожаре в случае превышения температуры срабатывания извещателя. Извещатель также допускается применять в искробезопасных цепях (шлейфах) приемно-контрольных приборов, имеющих соответствующую маркировку по взрывозащите.


Извещатель с нормально-замкнутыми контактами класса А2 с температурой срабатывания от 54 до 70 град. по НПБ 85-2000.

Функциональные возможности и особенности

- Нечувствителен к воздействию магнитных полей, что позволяет использовать его на электростанциях, силовых распределительных пунктах, вблизи мощных потребителей электроэнергии.
- Оптимальное расположение термочувствительного элемента в корпусе извещателя соответствует условиям раннего обнаружения начальной стадии пожара.
- Возможность использования во взрывоопасных помещениях путем включения в шлейф устройств приемно-контрольных охранно-пожарных с видом взрывозащиты "искробезопасная электрическая цепь" УПКОП 135-1-1 (БИВ v.3, v.4, v.5), УПКОП 135-1-2П.
- В извещателе ИП114-5 установлен тепловой элемент с эффектом «памяти формы», изменяющий свои геометрические размеры при повышении температуры окружающей среды. При превышении порога срабатывания в результате механического воздействия на компенсирующую пружину происходит размыкание контактов реле. При понижении температуры контакты реле возвращаются в исходное положение. Благодаря такому конструктивному решению ИП 114-5 является **нетоккопотребляющим** извещателем.
- При расчете количества извещателей в шлейфе приемно-контрольного прибора необходимо учитывать переходное сопротивление извещателя, которое не превышает 0,5 Ом.

Извещатель пожарный ручной ИПР 513-10 предназначен для ручной подачи сигнала «Пожар» в системах пожарной и охранно-пожарной сигнализации. Извещатель пожарный ручной приводится в действие путем нажатия кнопки, которая находится под защитной крышкой, благодаря чему исключается возможность случайного нажатия, также существует возможность пломбирования. Извещатель пожарный ручной рассчитан на многократное включение и выключение.

Область применения извещателя распространяется на такие объекты как: образовательные учреждения, детские сады, медицинские учреждения, административные здания и сооружения, торговые центры и многие другие.

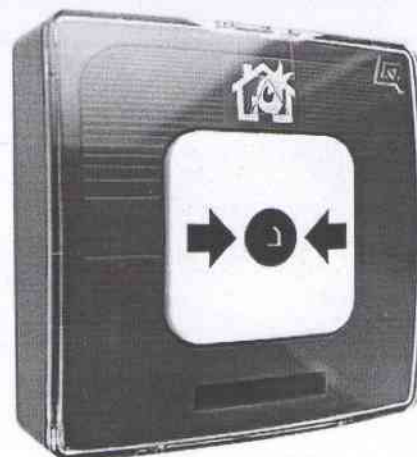

КОНСТРУКЦИЯ И ПРИНЦИП РАБОТЫ

Извещатель пожарный ручной ИПР 513-10 представляет собой устройство, осуществляющее сигнализацию о пожаре при нажатии на кнопку. Питание извещателя и передача сигнала «Пожар» осуществляется по двухпроводному шлейфу сигнализации. Снятие сигнала «Пожар» осуществляется возвратом кнопки в исходное положение с использованием ключа (входит в комплект) или прямошлицевой отвертки с шириной наконечника не более 2,5 мм (либо аналогичным предметом).


Для информации о режимах работы извещателя и состоянии ШС предусмотрен оптический индикатор красного цвета.

Состояние индикатора	Индикация
Дежурный режим	Мигание оптического индикатора с периодом 3-8 с.
Режим «Пожар»	Постоянное свечение индикатора

ТЕХНИЧЕСКИЕ ХАРАКТЕРИСТИКИ

Напряжение питания	9-30 В
Ток потребления в дежурном режиме	не более 50 мкА
Сопротивление извещателя в режиме пожар	500 Ом
Помехоустойчивость (по ГОСТ Р 53325):	
- к наносекундным импульсам напряжения	3 степень
- к электростатическому разряду	3 степень
- к электромагнитному полю	3 степень
Способ защиты от поражения электрическим током	3 класс
Габаритные размеры	85x88x44 мм
Степень защиты оболочки	IP 41
Масса	100 г.
Диапазон рабочих температур	-40 - +60 °С
Средний срок службы	не менее 10 лет

LD-96 светозвуковой оповещатель

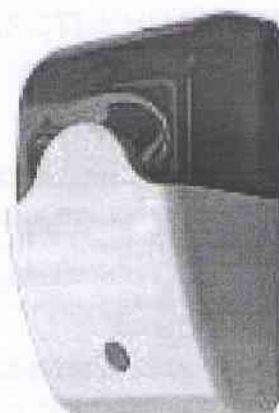

Назначение LD-96.

LD-96 светозвуковой оповещатель предназначен для подачи светового и звукового сигнала от приемно контрольных приборов.

- брызговлагозащищенное исполнение
- стильный дизайн
- низкий ток потребления
- защита от переплюсовки
- легкость установки

При подаче напряжения питания синхронно работает сирена и мигает стробоскопическая вспышка красного цвета. Совмещается с любыми охранными контрольными панелями (типа Veritas 8 и т.п.).

Одним из наиболее удобных применений данной сирены, совмещенный со стробоскопической вспышкой представляется, например, использование на даче, оборудованной автономной сигнализацией и имеющей одного сторожа на все дачные участки. При срабатывании датчиков сигнализации раздается сирена и сторож (охранник) по звуку и свету может определить, куда надо бежать.

Краткие технические характеристики	
Напряжение питания	10-14 В постоянного тока
Ток потребления	300 мА
Уровень звукового давления	105 децибел



ГОСУДАРСТВЕННАЯ ЛИЦЕНЗИЯ

25.01.2001 года

ГСЛ № 002842

Выдана

Производственный кооператив "Тан"

Республика Казахстан, Южно-Казахстанская область, Шымкент Г.А., г.Шымкент, Абайский район, МАМЫТОВА, дом № 18., БИН: 930440000959

(полное наименование, местонахождение, реквизиты БИН юридического лица / полностью фамилия, имя, отчество, реквизиты ИИН физического лица)

на занятие

Проектная деятельность

(наименование лицензируемого вида деятельности в соответствии с Законом Республики Казахстан «О лицензировании»)

**Особые условия
действия лицензии**

III Категория

(в соответствии со статьей 9-1 Закона Республики Казахстан «О лицензировании»)

Лицензиар

Агентство Республики Казахстан по делам строительства и жилищно-коммунального хозяйства

(полное наименование лицензиара)






**Руководитель
(уполномоченное лицо)**

НОКИН СЕРИК КЕНЕСОВИЧ

(фамилия и инициалы руководителя (уполномоченного лица) лицензиара)

Место выдачи

г.Астана

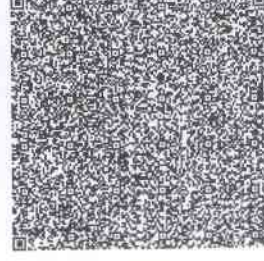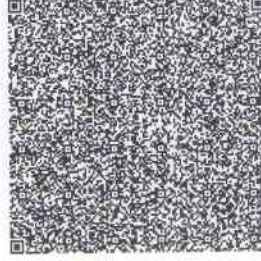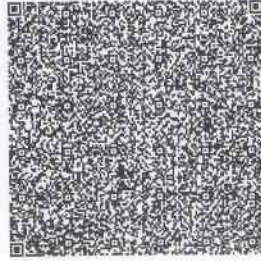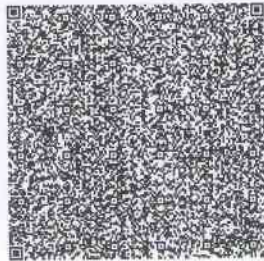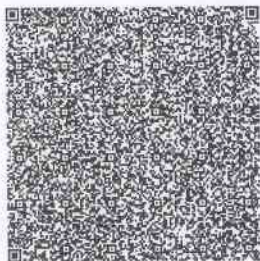



ПРИЛОЖЕНИЕ К ГОСУДАРСТВЕННОЙ ЛИЦЕНЗИИ

Номер лицензии

ГСЛ № 002842

Серия лицензии

Дата выдачи лицензии

25.01.2001**Подвид(ы) лицензируемого вида деятельности**

(наименование подвида лицензируемого вида деятельности в соответствии с Законом Республики Казахстан «О лицензировании»)

- III категория

- Технологическое проектирование (разработка технологической части проектов строительства) объектов производственного назначения, в том числе:
 - Для перерабатывающей промышленности, включая легкую и пищевую промышленность
- Технологическое проектирование (разработка технологической части проектов транспортного строительства), включающее:
 - Мосты и мостовые переходы, в том числе транспортные эстакады и многоуровневые развязки
 - Автомобильные дороги всех категорий
- Технологическое проектирование (разработка технологической части проектов) строительства объектов сельского хозяйства, за исключением предприятий перерабатывающей промышленности
- Технологическое проектирование (разработка технологической части проектов строительства) зданий и сооружений жилищно-гражданского назначения, в том числе:
 - Для транспортной инфраструктуры (предназначенной для непосредственного обслуживания населения) и коммунального хозяйства (кроме зданий и сооружений для обслуживания транспортных средств, а также иного производственно-хозяйственного назначения)

Лицензиат**Производственный кооператив "Тан"**

Республика Казахстан, Южно-Казахстанская область, Шымкент Г.А., г.Шымкент, Абайский район,
МАМЫТОВА, дом № 18., БИН: 930440000959
(полное наименование, местонахождение, реквизиты БИН юридического лица / полностью фамилия, имя,
отчество, реквизиты ИИН физического лица)

Лицензиар**Агентство Республики Казахстан по делам строительства и жилищно-коммунального хозяйства**

(полное наименование лицензиара)

**Руководитель
(уполномоченное лицо)****НОКИН СЕРИК КЕНЕСОВИЧ**




фамилия и инициалы руководителя (уполномоченного лица) лицензиара

**Дата выдачи приложения
к лицензии**

28.12.2012

**Номер приложения к
лицензии****Срок действия лицензии****Место выдачи**

г.Астана

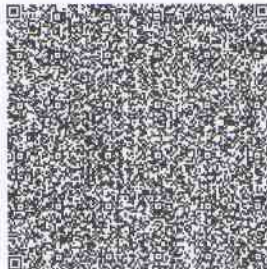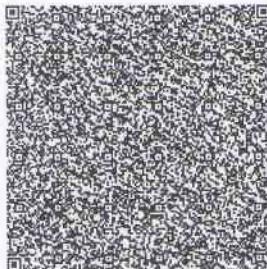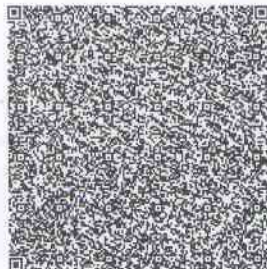



ПРИЛОЖЕНИЕ К ГОСУДАРСТВЕННОЙ ЛИЦЕНЗИИ

Номер лицензии

ГСЛ № 002842

Серия лицензии

Дата выдачи лицензии

25.01.2001

Подвид(ы) лицензируемого вида деятельности

(наименование подвида лицензируемого вида деятельности в соответствии с Законом Республики Казахстан «О лицензировании»)

- III категория

- Технологическое проектирование (разработка технологической части проектов строительства) зданий и сооружений жилищно-гражданского назначения, в том числе:

- Для дошкольного образования, общего и специального образования, интернатов, заведений по подготовке кадров, научно-исследовательских, культурно-просветительских и зрелищных учреждений, предприятий торговли (включая аптеки), здравоохранения (лечения и профилактики заболеваний, реабилитации и санаторного лечения), общественного питания и бытового обслуживания, физкультурно-оздоровительных и спортивных занятий, отдыха и туризма, а также иных многофункциональных зданий и комплексов с помещениями различного общественного назначения
- Архитектурное проектирование для зданий и сооружений первого или второго и третьего уровней ответственности (с правом проектирования для архитектурно-реставрационных работ, за исключением научно-реставрационных работ на памятниках истории и культуры), в том числе:
 - Генеральных планов объектов, инженерной подготовки территории, благоустройства и организации рельефа
- Строительное проектирование (с правом проектирования для капитального ремонта и (или) реконструкции зданий и сооружений, а также усиления конструкций для каждого из указанных ниже работ) и конструирование, в том числе:
 - Металлических (стальных, алюминиевых и из сплавов) конструкций
 - Бетонных и железобетонных, каменных и армокаменных конструкций
 - Оснований и фундаментов

Лицензиат

Производственный кооператив "Тан"

Республика Казахстан, Южно-Казахстанская область, Шымкент Г.А., г.Шымкент, Абайский район,
МАМЫТОВА, дом № 18., БИН: 930440000959
(полное наименование, местонахождение, реквизиты БИН юридического лица / полностью фамилия, имя, отчество, реквизиты ИИН физического лица)

Лицензиар

Агентство Республики Казахстан по делам строительства и жилищно-коммунального хозяйства

(полное наименование лицензиара)

Руководитель
(уполномоченное лицо)

НОКИН СЕРИК КЕНЕСОВИЧ
фамилия и инициалы руководителя (уполномоченного лица) лицензиара

Дата выдачи приложения
к лицензии




28.12.2012

Номер приложения к
лицензии

Срок действия лицензии

Место выдачи

г.Астана

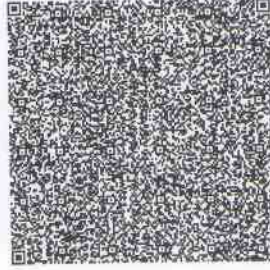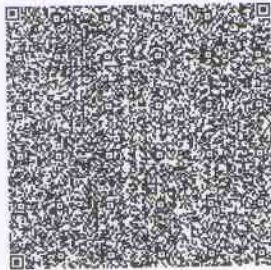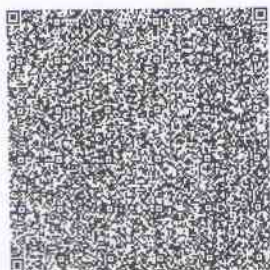



ПРИЛОЖЕНИЕ К ГОСУДАРСТВЕННОЙ ЛИЦЕНЗИИ

Номер лицензии ГСЛ № 002842
Серия лицензии
Дата выдачи лицензии 25.01.2001

Подвид(ы) лицензируемого вида деятельности
(наименование подвида лицензируемого вида деятельности в соответствии с Законом Республики Казахстан «О лицензировании»)

- III категория

- Проектирование инженерных систем и сетей, в том числе:

- Внутренних систем слаботочных устройств (телефонизации, пожарно-охранной сигнализации), а также их наружных сетей
- Внутренних систем водопровода (горячей и холодной воды) и канализации, а также их наружных сетей с вспомогательными объектами
- Внутренних систем отопления (включая электрическое), вентиляции, кондиционирования, холодоснабжения, газификации (газоснабжения низкого давления), а также их наружных сетей с вспомогательными объектами

Лицензиат

Производственный кооператив "Тан"

Республика Казахстан, Южно-Казахстанская область, Шымкент Г.А., г.Шымкент, Абайский район
МАМЫТОВА, дом № 18., БИН: 930440000959
(полное наименование, местонахождение, реквизиты БИН юридического лица / полностью фамилия, имя, отчество, реквизиты ИИН физического лица)

Лицензиар

Агентство Республики Казахстан по делам строительства и жилищно-коммунального хозяйства
(полное наименование лицензиара)

Руководитель
(уполномоченное лицо)

НОКИН СЕРИК КЕНЕСОВИЧ
фамилия и инициалы руководителя (уполномоченного лица) лицензиара




Дата выдачи приложения
к лицензии 28.12.2012

Номер приложения к
лицензии

Срок действия лицензии

Место выдачи

г.Астана

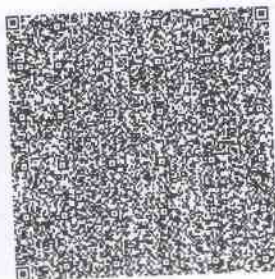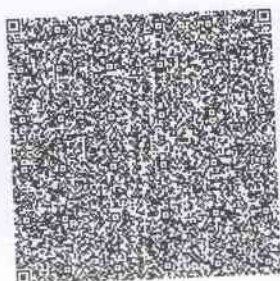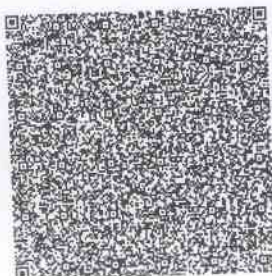

Акт
По установке Видео наблюдения на объекте

«01»
г.Шымкент

января

2023г.

Комиссия, _____ назначенная _____ решением от «01 января 2023_г.

№1 в составе:

Председателя – представителя: заведующая Сидикова .Н.Б. ТОО «Детский Ясли-сад Батон
Членов комиссии:

Монтажной организации: Директор ТОО Бейбарыс Кызмет Досжанов Б.Б

Пусконаладочной организации: Директор ТОО Бейбарыс Кызмет Досжанов Б.Б

Провели проверку выполненных работ и установила:

Монтажно-наладочной (пусконаладочной) организацией предъявлены к приемке установка системы видео наблюдение смонтированной в здании ТОО «Детский Ясли-сад «Батон » расположенного по адресу РК, г.Шымкент, Каратау р-н.мкр Кайтпас .ул.Ахынова зд 14А.

по проекту разработанному _____

1. Монтажные работы выполнены ТОО «Бейбарыс Кызмет » 01.01.2023г.
2. Пусконаладочные работы выполнены ТОО «Бейбарыс Кызмет » 01.01.2023 г.
3. Выявленные в процессе комплексного опробования дефекты и недоделки устранены.

Заключение комиссии:

Установку, прошедшую комплексное опробование, включая и пусконаладочные работы, считать принятой в эксплуатацию с «01»января 2023 г. с оценкой качества выполненных работ на хорошо.


Комиссия:

Председатель комиссии: М. Сидикова заведующая Сидикова Н.Б



Досжанов Б.Б


План схема видеокамер Ясли-сад "Батон" 1 этаж

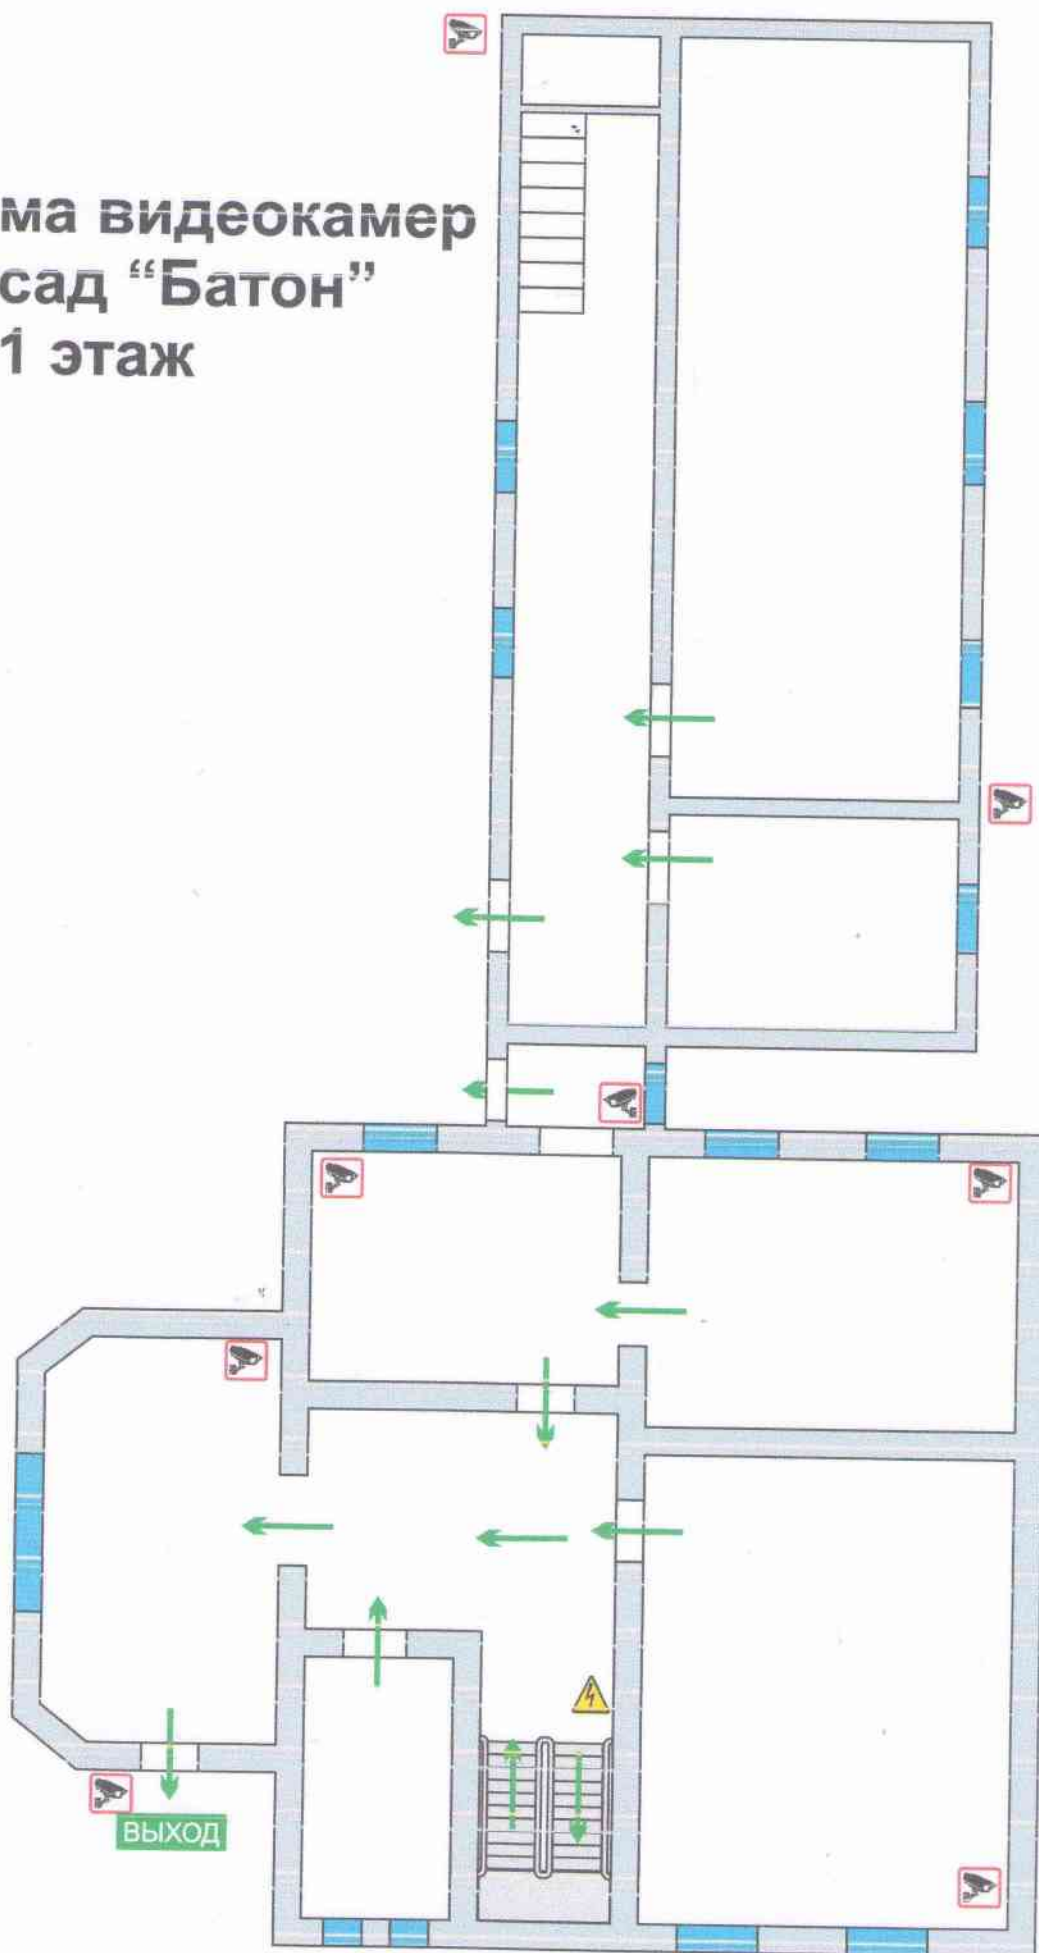

Условные обозначения:


 - видеокамера

План схема видеокамер Ясли-сад “Батон” 2 этаж

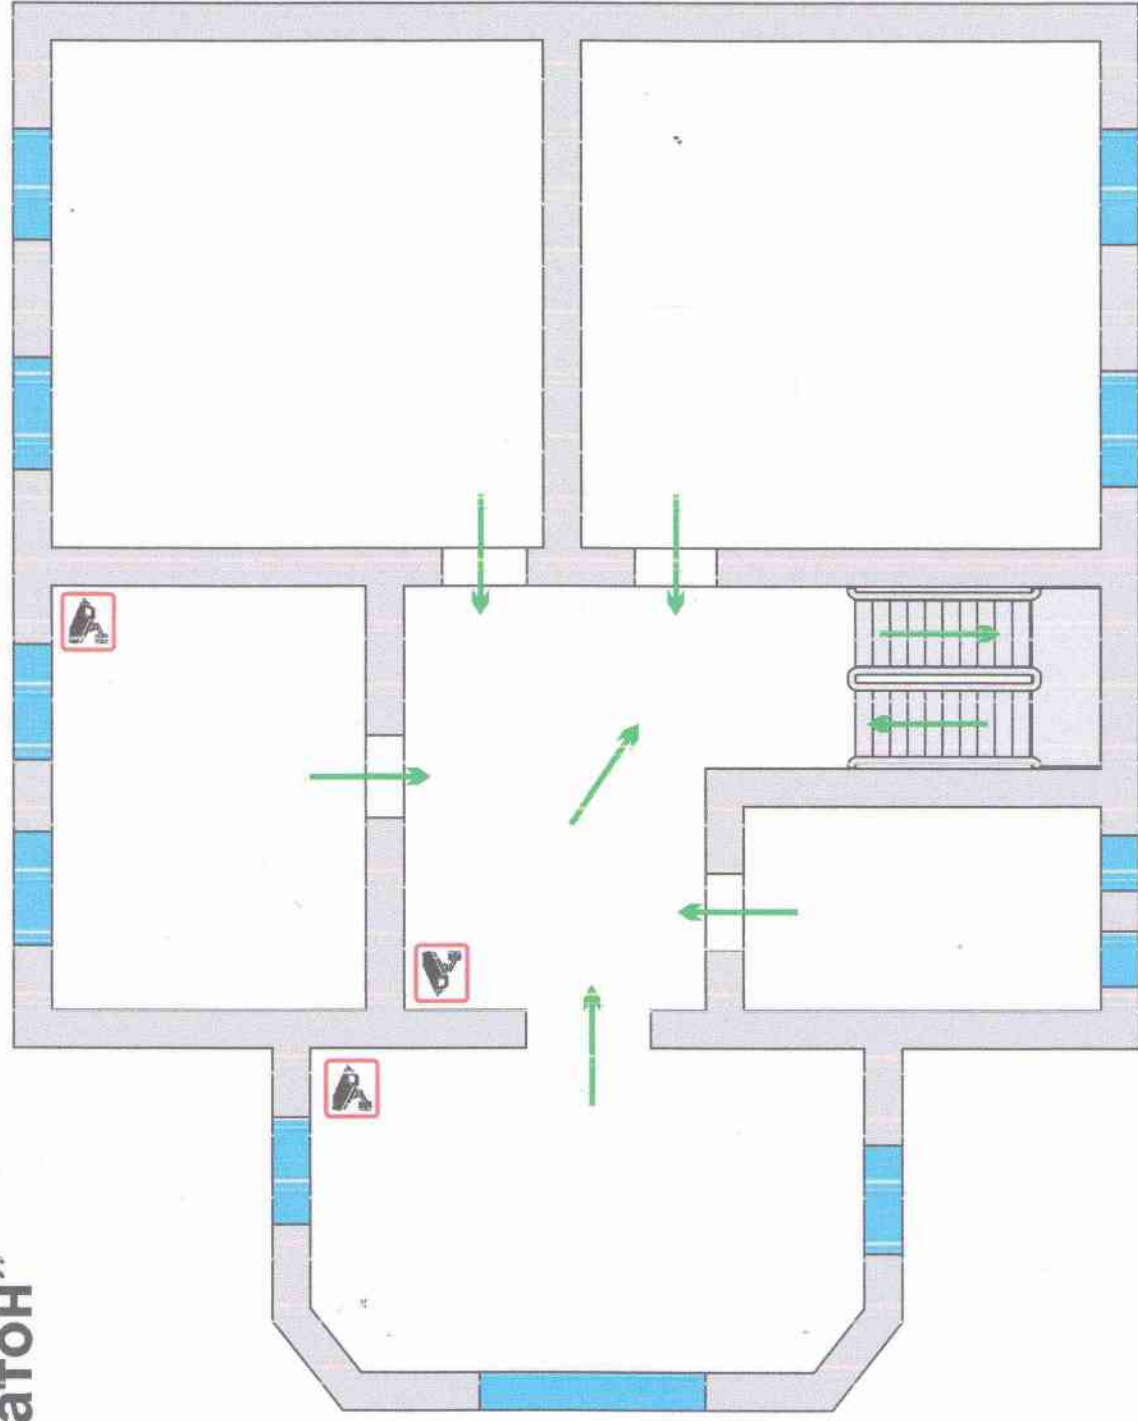


Условные обозначения:
[camera icon] - видеокамера

План схема видеокамер Ясли-сад “Батон” 2 этаж

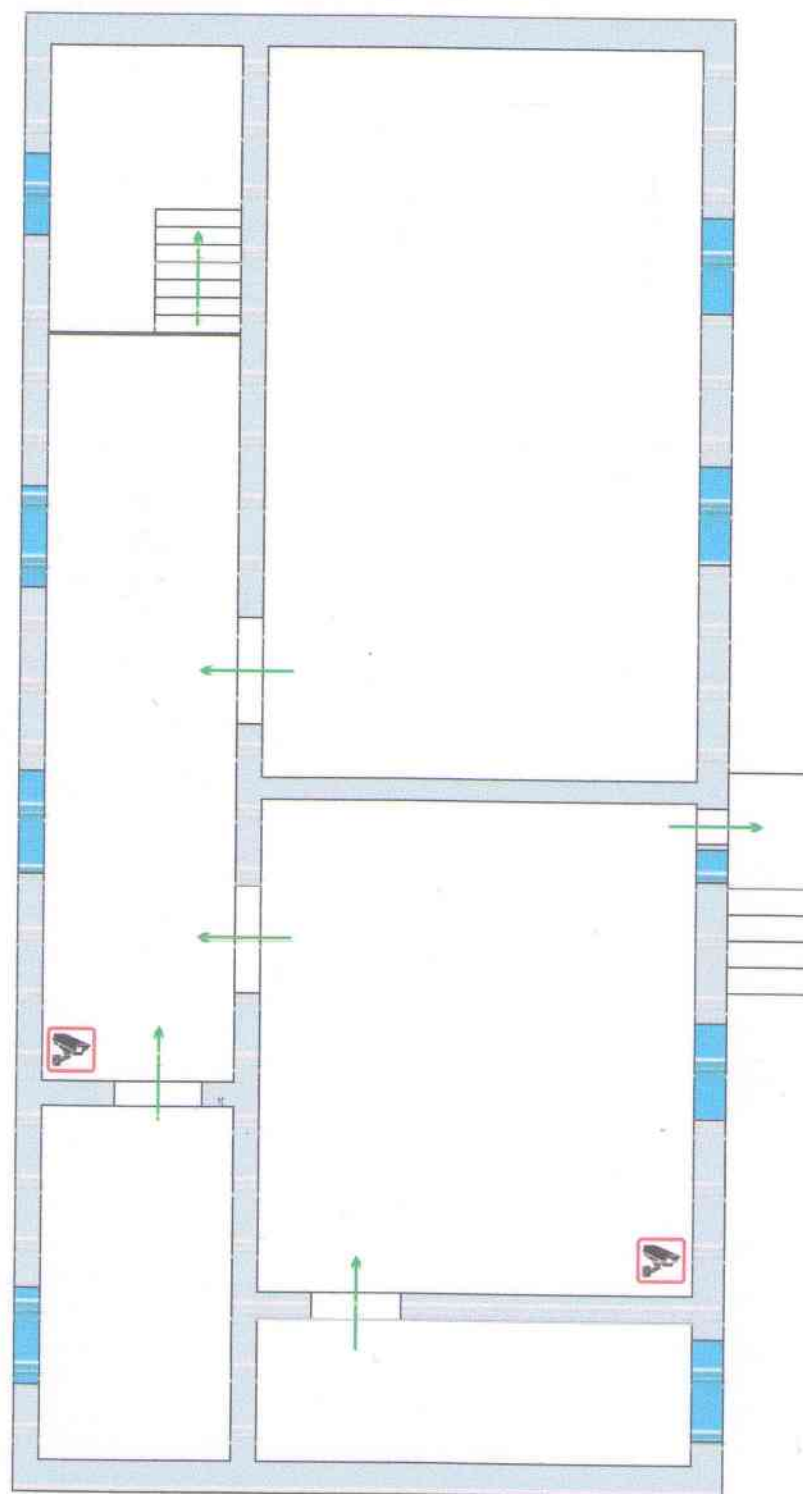

Условные обозначения:
- видеокамера

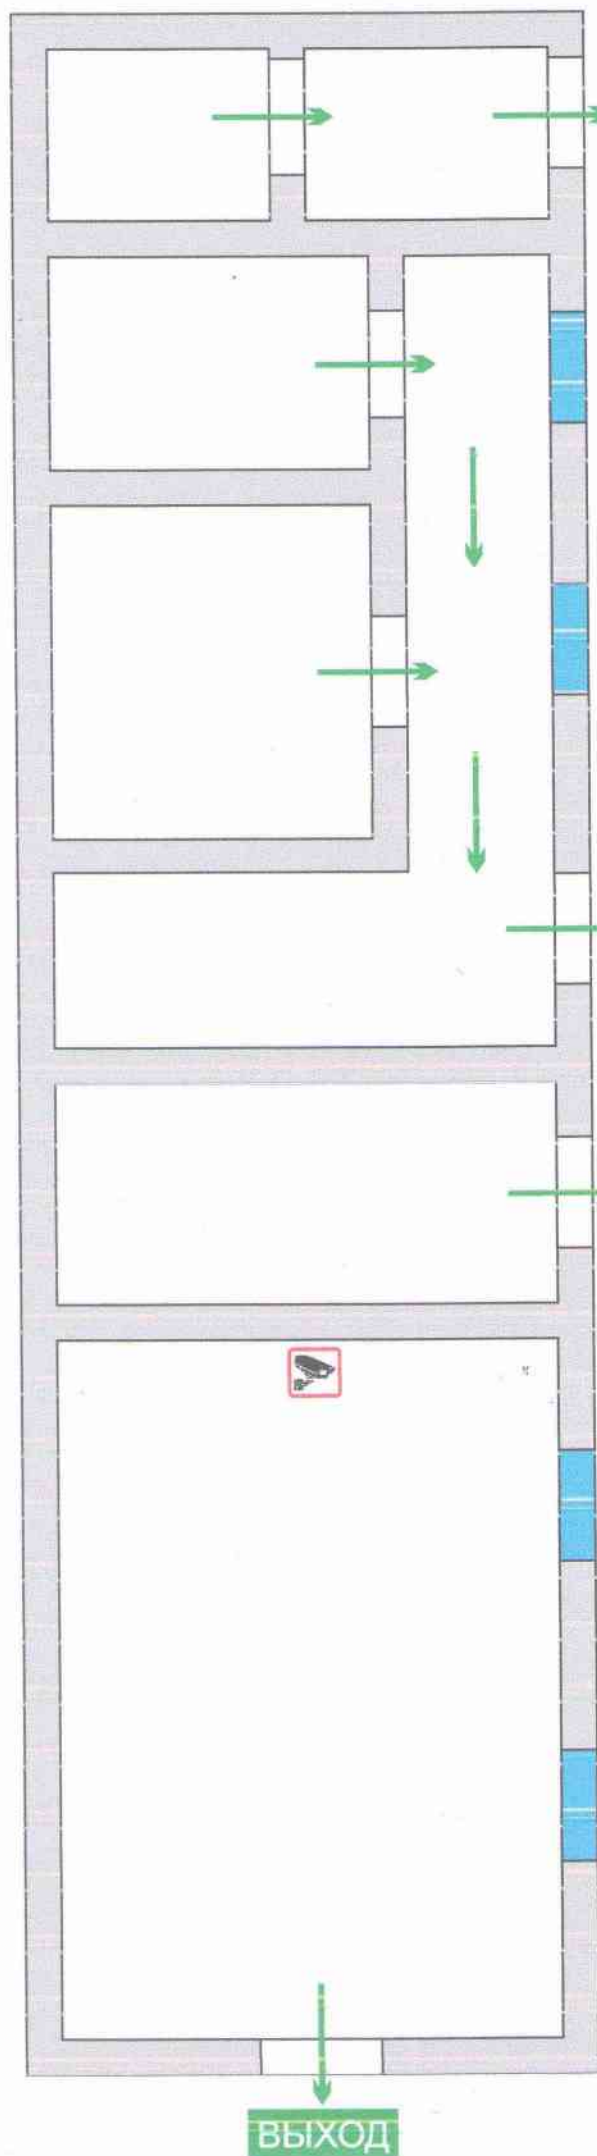

ВЫХОД

План схема видеокамер Ясли-сад “Батон” кухня

ВЫХОД

ВЫХОД



ВЫХОД

Условные обозначения:

 - видеокамера

Договор № 01

на монтаж и дальнейшее сервисное обслуживание системы видеонаблюдения
г. Шымкент

« 01» января 2023 года

ТОО Бейбарыс Кызмет в лице директора Досжанов Б.Б. именуемые в дальнейшем «ТОО Детский Ясли-сад.Батон», в лице заведующая Сидикова Н.Б в дальнейшем «Заказчик», с другой стороны, совместно именуемые в дальнейшем «Стороны», а по отдельности - «Сторона», заключили настоящий договор на монтаж и дальнейшее сервисное обслуживание системы видеонаблюдения (далее – Договор) о нижеследующем:

1. ПРЕДМЕТ ДОГОВОРА

1.1. «Заказчик», поручает, а «Подрядчик» принимает на себя:

1.1.1. Обязанности по поставке, установке, наладке и передаче в пользование «Заказчику» системы видеонаблюдения (далее – Система) в комплектации, согласно п. 1.2., на объекте «Заказчика» (далее – Объект), расположенном по адресу: г. Шымкент Каратау р-н.мкр Кайтпас.ул.Ахынова зд 14 А.

1.1.2. Обязательства по сервисному обслуживанию смонтированной Системы.

1.2. Наименование, количество, позиционная стоимость Системы и перечень материалов указываются в Спецификации (Приложение №1), которая предварительно согласовывается «Подрядчиком» с «Заказчиком» и является неотъемлемой частью настоящего Договора.

2. СТОИМОСТЬ РАБОТ И ПОРЯДОК РАСЧЕТОВ

2.1. Все работы, указанные в п. 1.1.1. настоящего Договора, производятся «Подрядчиком» за свой счет и включают в себя все затраты, потери и расходы «Подрядчика», включая:

- транспортировку и поставку материалов, комплектующих и оборудования на Объект (включая погрузочно-разгрузочные работы) в объеме, предусмотренном п. 1.2 Договора, необходимым для надлежащего выполнения работ;

- монтаж Системы на Объекте;

- «Подрядчиком» во время выполнения работ;

- расходы на производство всех видов работ, а также по всем видам инструментов и снаряжения, в том числе тестовые испытания и пуско-наладочные работы; но, не ограничиваясь ими.

3. СРОКИ ВЫПОЛНЕНИЯ РАБОТ

3.1. «Подрядчик» обязуется при соблюдении «Заказчиком» настоящего Договора осуществить все необходимые монтажные и пуско-наладочные работы в течение 30 (месяц) дней с момента подписания настоящего Договора.

3.2. «Подрядчик» имеет право досрочно сдать работы, указанные в п. 3.1., по согласованию с «Заказчиком».

3.3. Завершением работ, указанных в п. 1.1.1. Договора, их приемка и ввод в эксплуатацию смонтированной Системы считается подписание Акта приемки-передачи оборудования обеими «Сторонами». При отказе от подписания кем-либо из «Сторон» об этом делается отметка. Основания для отказа излагаются отказавшимся лицом в Акте либо для этого составляется отдельный документ. Ежемесячная плата за сервисное обслуживание, предусмотренная п.2.2. начинается исчисляться только с момента подписания данного Акта.

3.4. «Подрядчик» обязуется выявлять и устранять любые неполадки в Системе, производить замену оборудования и отдельных комплектующих в случае, если их ремонт невозможен. В настоящем случае срок устранения неисправности (замены оборудования) не более 2 (двух) рабочих дней с момента поступления информации диспетчеру.



б. Срок выполнения обязательств, указанных в п. 3.4. может быть изменен «**Подрядчиком**» в одностороннем порядке в случае выхода из строя узлов и деталей, требующих более длительного срока монтажа-демонтажа, ремонта, а так же узлов и деталей, требующих доставки с других регионов, обстоятельств непреодолимой силы, на которые «**Подрядчик**» воздействовать не может. В настоящем случае срок устранения неисправности составляет не более **10 (десяти) рабочих дней** с момента поступления информации диспетчеру.

3.6. В случае возникновения необходимости в снятии информации с жесткого диска Системы «**Подрядчик**» обязуется выполнить данные работы в течении **2 (двух) рабочих дней** с момента поступления информации диспетчеру и обработать ее в период, не превышающий **10 (десяти) рабочих дней**.

4. ПРАВА И ОБЯЗАННОСТИ СТОРОН

4.1. «Подрядчик» обязан:

4.1.1. Произвести монтаж Системы по адресу, указанному в п. 1.1., в комплектации, соответствующей Приложению №1, и передать ее «**Заказчику**» по акту приемки-передачи (Приложение №2).

4.1.2. При выполнении работ по Договору выполнять требования действующего законодательства Республики Казахстан по технике безопасности, санитарной и пожарной безопасности, гражданской обороне, охране труда и экологии (охране окружающей среды) и самостоятельно нести всю полноту ответственности за невыполнение этих требований перед соответствующими органами.

4.1.3. Не разглашать конфиденциальную информацию,

4.3. «Заказчик» обязан:

4.3.1. Предоставить «**Подрядчику**» возможность выполнения работ в соответствии со сроками, указанными в пп. 3.1.-3.2. Договора, на Объекте, а также обеспечить доступ сотрудникам «**Подрядчика**» для производства работ в закрытые помещения (в том числе распределительные и слаботочные щиты, подвалы, чердаки и т.п.). В случае невозможности выполнения работ, «**Заказчик**» обязан предупредить об этом «**Подрядчика**» не позднее, чем за 24 часа до начала работ. При этом новый срок выполнения работ согласуется «**Сторонами**» дополнительно.

4.3.2. При возникновении аварийной ситуации, создающей опасность в проведении работ, незамедлительно уведомлять об этом **87767781296 сот номер**

4.3.3. Обеспечить электропитание для устанавливаемой Системы от сети переменного тока напряжением 220В, 50 Гц.

4.3.4. В случае обнаружения неисправностей в Системе своевременно информировать об этом «**Подрядчика**».

4.4. «Заказчик» имеет право:

4.4.1. При необходимости присутствовать при производстве работ «**Подрядчиком**».

4.4.2. Во время проведения работ проверять качество работы, выполняемой «**Подрядчиком**», не вмешиваясь в область его профессиональной деятельности.

5. ОТВЕТСТВЕННОСТЬ СТОРОН

5.1. «**Стороны**» несут ответственность за принятые на себя обязательства в соответствии с действующим законодательством Республики Казахстан.

5.2. Своевременное и качественное выполнение работ по настоящему Договору гарантируется ответственностью «**Подрядчика**» перед «**Заказчиком**» предусмотренной гражданским законодательством и законодательством о защите прав потребителей Республики Казахстан.

6. КОНФИДЕНЦИАЛЬНОСТЬ

6.1. «**Стороны**» настоящим подтверждают, что любая информация, которой они обмениваются в рамках подготовки и исполнения настоящего Договора, носит конфиденциальный характер, являясь ценной для каждой из «**Сторон**» и не подлежащей разглашению, поскольку составляет служебную и



и) коммерческую тайну, имеет действительную и (или) потенциальную ценность в силу неизвестности третьим лицам, к ней нет свободного доступа на законном основании.

6.2. Конфиденциальная информация может быть раскрыта только тем из работников принимающей информацию **«Стороны»**, у которых имеется обоснованная необходимость доступа к такой информации для тех целей, для которых она раскрывается, и которые непосредственно связаны исполнением обязательств по настоящему Договору.

6.3. Обязательства в отношении конфиденциальности, изложенные в настоящей статье, должны сохранять силу в течение всего срока действия настоящего Договора, а также в течении 3 (трех) лет после расторжения или истечения срока действия настоящего Договора.

6.4. Обязательство о соблюдении конфиденциальности не затрагивает случаи предоставления информации органам государственной власти в порядке, установленном законодательством Республики Казахстан.

6.5. Обязательства по конфиденциальности, принятые **«Сторонами»** по настоящему Договору, не распространяются на общедоступную информацию.

7. ПОРЯДОК РАЗРЕШЕНИЯ СПОРОВ

7.1. Споры, которые могут возникнуть при исполнении условий настоящего Договора, каждая из **«Сторон»** по Договору будет стремиться разрешать путем переговоров, обмена письмами, уточнения условий Договора, составления необходимых протоколов, дополнений и изменений, обмена телеграммами, факсами и др. При этом каждая из **«Сторон»** вправе претендовать на наличие у нее в письменном виде результатов разрешения возникших вопросов.

7.2. При не достижении взаимоприемлемого решения **«Стороны»** вправе передать спорный вопрос на разрешение в судебном порядке в соответствии с действующим законодательством Республики Казахстан.

8. СРОК ДЕЙСТВИЯ ДОГОВОРА

8.1. Настоящий Договор вступает в действие со дня его подписания.

8.2. Настоящий Договор заключен на неопределенный срок и имеет бессрочное действие.

10. ЗАКЛЮЧИТЕЛЬНЫЕ ПОЛОЖЕНИЯ

10.1. После подписания настоящего Договора все предварительные договоренности, обсуждения, корреспонденция между **«Сторонами»** касательного этого Договора утрачивают силу.

10.2. Уведомления (извещения, заявления) по Договору, осуществляются только в письменной форме, способами, указанными в настоящем Договоре, и направляются **«Сторонам»** по соответствующим адресам: а) вручаются лично, под расписку о получении, либо б) направляются заказным письмом с уведомлением о вручении.

10.3. Если какое-либо положение или условие Договора будут признаны недействительными, то данное обстоятельство не влечет за собой недействительности остальных условий и положений Договора, а также Договора в целом.

10.4. Настоящий Договор является обязательным для соответствующих правопреемников и цессионариев **«Сторон»**. **«Подрядчик»** может в любое время передать или уступить любые из его прав и/или обязанностей по настоящему Договору.

10.5. Все Приложения к настоящему Договору являются его неотъемлемой частью.

10.6. **«Подрядчик»** не несет ответственность за невыполнение или несвоевременное выполнение обязанностей по п. 1.1.1. – 1.1.2., если оно явилось следствием форс-мажорных обстоятельств, к которым **«Стороны»** относят: непреодолимую силу, действия или бездействие лиц или организаций (в т. ч. нарушение договоров со стороны контрагентов **«Подрядчика»**), военные действия, пожар, взрыв, наводнение, либо иные стихийные бедствия или же любые другие события, на которые



«Подрядчик» не может воздействовать. При наступлении форс-мажорных обстоятельств исполнение Договора откладывается до их прекращения.

10.7. По всем, вопросам, не нашедшим своего решения в тексте и условиях настоящего Договора, но прямо или косвенно вытекающих из отношений «Сторон» по нему, затрагивающих имущественные интересы и деловую репутацию «Сторон», имея в виду необходимость защиты их охраняемых законом прав и интересов, «Стороны» будут руководствоваться нормами и положениями действующего законодательства Республики Казахстан.

10.8. Настоящий Договор составлен на русском языке в двух экземплярах, имеющих одинаковую юридическую силу, по одному для каждой из «Сторон».

11. ЮРИДИЧЕСКИЕ АДРЕСА И РЕКВИЗИТЫ СТОРОН

ПОДРЯДЧИК:

ТОО Бейбарыс Кызмет
Туркестанская обл.Толебийский р-н.г.Ленгер
ул.Толеби .д150 А РНН 580900215487
БИН 0912400002804
БИК HSBKKZKX
р/с KZ076001291000063153
АО Народный Банк Казахстана

ЗАКАЗЧИК:

ТОО Комплекс Школа
ясли сад Батон ИИН БИН

141040019407 АО Народный
Банк Казахстана
KZ 576017291000003994

Директор



Бейбарыс Досжанов Б.Б



(подпись)

/Сидикова Н.Б

№ п/п	Наименование элемента системы, отдельных комплектующих и материалов	Ед.изм.	Кол- во	Позиционная стоимость за единицу, тенге
1	Видеорегистратор 16-ми каналный	шт.	1	32 200
2	Жесткий диск (2Тб)	шт.	1	24 640
3	(купольная) камера видеонаблюдения	шт.	8	12 940
4	Уличная камера видеонаблюдения	шт.	8	12940
5	Блок питания	шт.	1	7 800
6	Разъем BNC	шт.	16	230
7	Коннектор	шт.	16	170
8	Кабель RG-59 (6) + 2*0,75	м	200	180
9	Гофрированная труба/Кабельный канал	м	100	12000
10	Монтажный бокс	шт.	1	5 880
11	Распаечная коробка	шт.	7	450
12	Расходные материалы	компл.	3	4 800
13	Источник бесперебойного питания	шт.	1	49500



Товарищество с ограниченной ответственностью «Центр
пожарной и
промышленной безопасности»

РК, г.Шымкент, ул.Ирисметова, 1
БИН: 140140006095,
ИИК: KZ3996516F0010341070,
АО «Forte Bank» БИК IRTYKZKA



KZ. Т. 16. Е 0435

Аттестат аккредитации №KZ.Т.16.Е0435 от «25» августа 2021г.

ПРОТОКОЛ ИСПЫТАНИЙ №0392-Дот «22» апреля 2024 г.

1.	Дата проведения испытаний	22 апреля 2024 года.
2.	Наименование организации, проводившей испытания	ТОО «Центр пожарной и промышленной безопасности»
3.	Наименование, адрес и телефон организации – заказчика	ИП «Молдир» Адрес: РК, г.Шымкент, мкр. 16, 10, 85.
4.	Основание для проведения испытаний	Заявка б/н от 22.04.2024 года
5.	Наименование (вид) огнезащитного средства (сведения об изготовителе, товарный знак и маркировка огнезащитного средства)	Огнезащитный состав «Пос-1 БИО», ГОСТ Р53292-2009, ТОО «КазЮжстройсертиф», 050014, Казахстан, Алматинская область, город Алматы, Жетысуский район, улица Бокейханова, 11.
6.	Наименование нормативной и (или) технической документации	СТ РК 615-1-2011 «Составы вещества огнезащитные. Средства огнезащитные для древесины и материалов на ее основе. Общие технические условия».
7.	Номер партии, дата изготовления	№ KZ.Т.02.0460 от 11/09/2019г.
8.	Наименование и адрес организации проводившей огнезащитную обработку	ИП «Молдир» Адрес: РК, г.Шымкент, мкр. 16, 10, 85.
9.	Наименование, адрес и тип конструкции объекта огнезащиты	Деревянные конструкции здания ТОО Комплекс Школа-ясли-сад БАТОН, расположенного по адресу: РК, мкр.Кайтпас, ул.Ахынова, дл.14А, с выдачей положительного заключения, согласно технической спецификацией
10.	Состояние объекта огнезащиты (отобранных образцов)	В результате визуального осмотра внешний вид соответствует требованиям п. 9.4.10.3 СТ РК 615-1-2011
11.	Способ огнезащитной обработки, площадь обработки, условия эксплуатации	Поверхностная пропитка, $463,6\text{ м}^2$ в соответствии с нормативно-технической документацией
12.	Метод проведения испытаний	п.п. 9.4.10.4 СТ РК 615-1-2011
13.	Условия проведения испытаний	Температура окружающей среды 23 °С Относительная влажность 65 %
14.	Метод отбора образцов	п.п. 9.4.10.3 СТ РК 615-1-2011
15.	Дата отбора образцов	22.04.2024 г.



16. Результат испытаний:

№ п/п	Явления	Норма по НД	Фактически
1	изменение цвета, усадка, вспучивание, коробление, тление и др.	-	Наблюдается изменение цвета, вспучивание, тление.
2	появление признаков воспламенения (пламенное горение вне зоны воздействия пламени газовой горелки)	Не наблюдается	Не наблюдается
3	самостоятельное горение образца после отключения газовой горелки	Не наблюдается	Не наблюдается
4	сквозное прогорание образца до образования отверстия	Не наблюдается	Не наблюдается
5	обугливание образца на всю глубину в зоне воздействия пламени газовой горелки	Не наблюдается	Не наблюдается
6	полное или неполное обугливание обработанной огнезащитным средством стороны образца на площади, ограниченной рамкой зажимного устройства	Не наблюдается	Не наблюдается
7	Вывод	Результаты испытаний образцов на площади <u>463,6м²</u> считаются положительными, так как в процессе испытаний не были зафиксированы явления указанные в п.п. 9.4.10.5 СТ РК 615-1-2011	



Квитанция о подписании

Основная информация

DOC ID	KZFSCNK2024000025700D46CB9
Тип документа	Исходящее письмо
Тема	ТОО Комплекс Школа-ясли-сад БАТОН
Статус	Отправлен
Рег. Номер:	01-01/384
Рег. Дата:	22.04.2024
Количество страниц	2
Подписи	1

Информация об отправителе

Отправитель	ТОО "ЦЕНТР ПОЖАРНОЙ И ПРОМЫШЛЕННОЙ БЕЗОПАСНОСТИ"
Email	too_cppb@mail.ru
IP-адрес	92.46.27.74

Информация о получателях

Получатель 1	ИП «Молдир», 77771115985 77771115985
--------------	--------------------------------------

Информация о подписантах

Подписал(а)	ЕСЕНБАЕВ БАУЫРЖАН
Компания	ТОО "ЦЕНТР ПОЖАРНОЙ И ПРОМЫШЛЕННОЙ БЕЗОПАСНОСТИ"
Должность	Директор
IP-адрес	92.46.27.74
Email	too_cppb@mail.ru
Тип ЭЦП	ЭЦП Национального удостоверяющего центра Республики Казахстан Первый руководитель юридического лица, имеющий право подписи
Подпись	MIIspAYJ...B8nR0MHU5
Дата подписания	22.04.2024 15:02

ТОО "ЦЕНТР ПОЖАРНОЙ И ПРОМЫШЛЕННОЙ БЕЗОПАСНОСТИ"





КОМИТЕТ ТЕХНИЧЕСКОГО РЕГУЛИРОВАНИЯ И
МЕТРОЛОГИИ МИНИСТЕРСТВА ТОРГОВЛИ И ИНТЕГРАЦИИ
РЕСПУБЛИКИ КАЗАХСТАН

НАЦИОНАЛЬНЫЙ ЦЕНТР АККРЕДИТАЦИИ

АТТЕСТАТ АККРЕДИТАЦИИ



KZ8F79ED6AD6E7183B

Зарегистрирован в реестре субъектов аккредитации

№ KZ.T.16.E0435

от 25 Август 2021 г.

действителен до 25 Август 2026 г.

БИН 140140006095, Товарищество с ограниченной ответственностью "Центр пожарной и промышленной безопасности", юридический адрес: Казахстан, Шымкент г.а., Абайский район, г. Шымкент, р-н Абайский, мкр. Ынтымак, ул. Р Ирismetova, д. 1, фактический адрес: Казахстан, Казахстан, Шымкент г.а., г. Шымкент, р-н Абайский, ул. Шамши Калдаякова, д.4, н.п.34 аккредитован(а) в системе аккредитации Республики Казахстан на соответствие требованиям ГОСТ ISO/IEC 17025-2019. Общие требования к компетентности испытательных и калибровочных лабораторий (ИЛ).

Объекты оценки соответствия: Испытательная лаборатория.

Область аккредитации приведена в информационной системе.

ДОГОВОР № 380

по оказанию охранных услуг и услуг по защите от противоправных посягательств

г.Шымкент

«29» сентября 2023г.

ТОО «Комплекс школа ясли сад БАТОН», в лице заведующая Сидикова Назира Бахридинкызы именуемое в дальнейшем «Клиент», с одной стороны ТОО «Бейбарыс Кызмет», в лице директора Досжанова Б.Б. именуемое в дальнейшем «Оператор», с другой стороны, и ТОО «Жануя-Корган», в лице директора, Кыстаубаев Ж.О. действующего на основании Устава и № лицензии 21029342 дата выдачи лицензии 14.10.2021 год Туркестанская область, Төлебийский район, г. Ленгер, ул. Төлеби 150 А., именуемое в дальнейшем «Агентство», с третьей стороны, в дальнейшем именуемые Стороны, заключили настоящий Договор о нижеследующем:

Для целей настоящего Договора Стороны используют следующие определения:

Комплекс школа ясли сад БАТОН» расположенный по адресу: г.Шымкент ул.Акынова 14 А. оборудованное охранной сигнализацией, подключенное к Пульту Централизованного Наблюдения (ПЦН), в отношении которого оказываются услуги мониторинга стационарных объектов на 24 часа в сутки.

Услуги мониторинга объектов - комплекс возмездных услуг, оказываемых Оператором и Агентством, связанных с получением и обработкой информации в отношении Охраняемых объектов, предоставлением Клиенту информации в отношении объектов мониторинга и другой сопутствующей информации, а также с оперативным реагированием в случаях, предусмотренных настоящим Договором;- контроль, наблюдение за Охраняемым объектом Клиента посредством тревожной сигнализации;

специальные технические средства охраны – оборудование систем охранной и тревожной сигнализации, в том числе педали, кнопки и другие устройства тревожной сигнализации, датчики охранной сигнализации, включая приемно-контрольные приборы, передающие сигнал тревоги на пульт централизованного наблюдения (далее – «пульт наблюдения»);

сигнал тревоги/тревожный сигнал – сигнал (сообщение), поступающий от специальных технических средств охраны, установленных на охраняемых объектах «Клиента», на пульт наблюдения, свидетельствующий об угрозе имуществу «Клиента» и/или материальным ценностям, находящимся в помещении «Клиента»;

Мобильная группа - работники Агентства либо привлеченные третьи лица, во главе со старшим бригады охраны, в форменной одежде и вооруженные гладкоствольным оружием;

1. Предмет Договора

1.1. Оператор оказывает «Клиенту» услуги охранного мониторинга объектов «Клиента», указанных в Приложении настоящего Договора, и обеспечивает передачу тревожного сигнала Мобильной группе «Агентства» в течение 1 минуты.

1.2. «Агентство» осуществляет немедленный выезд мобильной группы для предотвращения противоправных посягательств на имущество «Клиента» и материальных ценностей, находящихся на охраняемом объекте «Клиента» и от противоправных посягательств (далее – «охранные услуги»), а «Клиент» оплачивает оказанные Агентством охранные услуги в порядке и на условиях, предусмотренных Договором.

2. Общие положения

2.1. Агентство предъявляет по требованию «Клиента» лицензии, разрешения и иные документы, свидетельствующие о выполнении соответствующих требований по охранной деятельности, предусмотренных законодательством Республики Казахстан.

2.2. Агентство подтверждает, что его работники, а также привлекаемые им другие третьи лица, имеют все необходимые разрешения и соответствующую подготовку по ношению и применению огнестрельного оружия и специальных средств.

3. Обязательства Сторон:

3.1. Стороны обязуются совместно каждые 6 (шесть) месяцев, не позднее десятого числа месяца, следующего за отчетным, производить обследование объектов охраны на предмет их соответствия техническим требованиям, установленным законодательством Республики Казахстан, путем составления и подписания уполномоченными представителями сторон Акта обследования объектов охраны «Клиента», который является неотъемлемой частью Договора. Выявленные замечания и недостатки, а также сроки их устранения указываются в Акте, предусмотренного настоящим пунктом.

3.2. Агентство обязуется:

3.2.1. Организовать и обеспечить охрану объектов «Клиента», принятых под охрану, от хищений и других противоправных действий, не допускать проникновение посторонних лиц на охраняемый объект «Клиента» 24 часов.

3.2.2. Обеспечить своевременное реагирование мобильной группы охраны на тревожные сигналы с объектов «Клиента», находящихся под охраной, поступившие на пульт наблюдения и переданные Оператором, не позднее 8-15 минут в летнее время, 15-20 минут в зимнее время;

3.2.3. Принять все необходимые меры к задержанию лиц, пытающихся совершить противоправные действия на охраняемом объекте «Клиента»;

3.2.4. Составить акт, протокол в случае выезда мобильной группы реагирования на охраняемый объект и задержании лиц. Совершивших противоправные действия на охраняемом объекте «Клиента» и передать данных лиц территориальным органам внутренних дел.

3.2.5. Нести ответственность за действия/бездействия своих сотрудников и/или третьих лиц, привлекаемых Агентством для оказания охранных услуг по настоящему Договору;

3.2.6. При обнаружении на охраняемом объекте пожара, незамедлительно сообщить об этом в противопожарную часть.

3.3. Оператор обязуется:

3.3.1. Совместно с «Клиентом» осуществлять мероприятия по внедрению специальных технических средств охраны на возмездной основе в целях надлежащего исполнения настоящего Договора;

3.3.2. Осуществлять мониторинг охраняемых объектов и состояния тревожной сигнализации на охраняемых объектах Клиента в течение охраняемого периода;

3.3.3. Обеспечивать бесперебойный прием и передачу тревожных извещений с Охраняемых объектов Агентству в течение одной минуты;

От Оператора

От Клиента

3.3.4. Осуществлять эксплуатационное обслуживание специальных технических средств охраны и устранять любые неисправности, вызванные не по вине «Клиента», своими силами и средствами в течение 1 года, согласованного с «Клиентом», на основании поступившей от «Клиента» заявки;

3.3.5. По окончании срока техническое обслуживание производится за счет средств «Клиента» путем заключения Договора на техническое обслуживание с «Оператором».

3.4. Клиент обязуется:

3.4.1. Своевременно осуществлять мероприятия по техническому укреплению объектов охраны, оснащенных специальными средствами охраны, в соответствии с техническими рекомендациями, указанными в акте обследования объекта.

3.4.2. Создать надлежащие условия для обеспечения сохранности товарно-материальных ценностей согласно Акта обследования (п.3.1.) и содействовать Оператору при выполнении им своих задач по оборудованию и укомплектованию Охраняемого (-ых) объекта (-ов) Средствами Тревожной Сигнализации. А также их совершенствованию;

3.4.3. Обеспечить наличие свободных и освещенных подъездных путей, входов и коридоров в охраняемые объекты «Клиента»;

3.4.4. Обеспечить наличие исправной городской телефонной связи в охраняемых объектах «Клиента»;

3.4.5. Обеспечить системы безопасности источниками бесперебойного электропитания, в том числе резервного (автономного) электропитания;

3.4.6. Перед сдачей объекта под охрану проверять, чтобы в охраняемом объекте в нерабочее время не остались посторонние лица, включенные электрические и газовые приборы, а также другие источники огня, закрывать на замки двери служебных помещений объектов, наружные двери охраняемых объектов, окна в этих объектах;

3.4.7. в случае ее неисправности немедленно уведомлять об этом Агентство по телефонам: 8 (7252) 77-06-77 или 8 (771) 010-21-22 и не покидать объект до устранения неисправностей, либо действовать в соответствии с полученными от Агентства рекомендациями;

3.4.8. В случае срабатывания системы тревожной сигнализации незамедлительно сообщить Агентству о ложном вызове в устном порядке применяя кодовое слово посредством телефонной связи;

3.4.9. При срабатывании охранной сигнализации. После оповещения «Клиента» Агентством, прибыть на охраняемый объект для выяснения причин срабатывания сигнализации и передачи объекта, в случае невозможности прибытия на охраняемый объект при получении тревожного извещения, оплатить услуги дополнительного поста охраны в соответствии с тарифами Агентства;

3.4.10. Принимать меры к своевременному ремонту сети электропитания. К которой подключены Средства тревожной сигнализации;

3.4.11. Денежные средства, изделия из драгоценных металлов (золота, серебра, платины, металлов платиновой группы) с/из драгоценных камней, а также другие предметы, имеющие высокую материальную ценность, хранить в прикрепленных к полу сейфах обособленного закрытого помещения, сдаваемого на охрану на пульт наблюдения;

3.4.12. Сообщать Агентству о проведении ремонта помещений объекта и переоборудовании объекта, появлении новых или изменении мест хранения материальных ценностей, а также проведения мероприятий, вследствие которых может потребоваться изменение характера охраны или дислокации специальных технических средств охраны, незамедлительно, но не позднее 5 (пяти) рабочих дней до предполагаемой даты осуществления указанных выше действий, путем направления письменного уведомления посредством факсимильной связи/ электронной почты;

3.4.13. Предоставить Оператору и Агентству и своевременно обновлять списки (с указанием домашних адресов и телефонов и мобильных телефонов) ответственных лиц Клиента, сдающих Охраняемый (-ые) объект (-ы) под охрану и снимающих Охраняемый (-ые) объект (-ы) с охраны, а также выезжающие к Охраняемому (-ым) объекту (-ам), в отношении которого (-ых) поступил Тревожный Сигнал;

3.4.14. Своевременно и в полном объеме производить оплату охранных услуг в порядке, предусмотренном Договором, в том числе за период, когда системы безопасности были отключены вследствие отключения электропитания по причинам, не зависящим от воли Сторон;

3.4.15. Стороны обязуются в случае отказа от продления настоящего Договора по истечении срока его действия направить письменное уведомление другой стороне об этом не менее чем за 15 (пятнадцать) рабочих дней до даты окончания срока действия Договора;

3.4.16. «Клиент» имеет право в месяц один раз проверять боеготовность охранных подразделений путем осуществления учебной тревоги.

4. Стоимость и порядок оплаты охранных услуг.

4.1. Ежемесячная стоимость охранных услуг – 8000 тенге

4.2. Оператор ежемесячно не позднее пятого числа текущего месяца, направляет «Клиенту» счет на оплату. «Клиент» в течении 5 (пяти) банковских дней с момента (даты) получения счета на оплату от Оператора оплачивает ежемесячную стоимость охранных услуг путем ее перечисления на банковский счет в соответствии с банковскими реквизитами Агентства, указанными в счетах-фактурах, либо наличными средствами в кассу Оператора.

4.3. В случае изменения стоимости охранных услуг Стороны подписывают соответствующее дополнительное соглашение к Договору.

5. Ответственность Сторон.

5.1. Стороны несут ответственность в соответствии с законодательством Республики Казахстан и Договором.

5.2. Агентство несет ответственность за своевременное прибытие группы оперативного реагирования на охраняемый объект Клиента, в случае получения тревожного извещения с такого объекта. В случае неприбытия группы реагирования в срок, указанный в п.3.2.2. настоящего Договора, Агентство несет полную материальную ответственность за ущерб, причиненный Клиенту кражами и/или уничтожением, и/или повреждением товарно-материальных ценностей, совершенных лицами, неправомерно проникшими на охраняемый объект. При этом факт неправомерного проникновения, кражи, уничтожения, повреждения товарно-материальных ценностей устанавливаются органами дознания, следствия и суд РК;

5.3. При наличии письменного заявления «Клиента» о причиненном ущербе ответственные сотрудники Агентства обязаны участвовать в определении размера этого ущерба и в снятии остатков материальных ценностей, которые сопоставляются с данными бухгалтерского учета на день происшествия. Снятие остатков материальных ценностей должно быть произведено немедленно по прибытии представителей Сторон на место происшествия.

5.4. Возмещение «Клиенту» причиненного противоправными действиями третьих лиц ущерба производится Агентством в течении 10 (десяти) рабочих дней с момента (даты) предоставления Клиентом Агентству копии постановления органов дознания, следствия или приговора суда, установившего факт хищения и/или уничтожения/

От Оператора _____

От Клиента _____

повреждения части/в целом охраняемого объекта посторонними лицами, проникшими на охраняемый объект. Размер ущерба должен быть подтвержден соответствующими документами и расчетом стоимости похищенного и/или уничтоженного/ поврежденного части/в целом объекта (с учетом естественного износа) и денежных сумм, составленных с участием представителя Агентства и сверенных с бухгалтерскими данными. В возмещаемый ущерб включается стоимость похищенного и/или уничтоженного/ поврежденного части/в целом объекта, за исключением косвенного воздействия, приведшего к повреждению имущества, а также похищенные денежные суммы, за исключением упущенной выгоды и морального ущерба.

5.5. При установлении виновных лиц ущерб, понесенный Клиентом, взыскивается непосредственно с них в соответствии с действующим законодательством Республики Казахстан.

5.6. Агентство не несет ответственности в следующих случаях:

5.6.1. Отключения энергоснабжения на технические средства охраны на длительное время (более 6 часов).

5.6.2. Причинение ущерба «Клиенту», вызванного форс-мажорными обстоятельствами;

5.6.3. Причинение ущерба «Клиенту» путем совершения мошенничества;

5.6.4. Хищения материальных ценностей вследствие несоблюдения «Клиентом» условий п.3.4.1 и п. 3.4.11. настоящего Договора;

5.6.5. Хищения материальных ценностей, если органами дознания, следствием или судом будет установлено, что хищение совершено в связи с не сдачей объекта под охрану;

5.6.6. Кражи личного имущества, в том числе денег, работников, клиентов/посетителей «Клиента» в рабочее время.

5.6.7. За вред причиненный Клиенту лицами, не проникшими на Охраняемый(ые) Объект(ы) (разбитая витрина, оконное стекло, акты вандализма, массовых беспорядков и т.д.)

5.6.8. За хищение хранившихся на Охраняемом(-ых) Объекте(-ах) товарно-материальных ценностей, совершенное через оконные или дверные проемы, путем пролома стен, потолочных и напольных покрытий, на которых Клиент отказался устанавливать Средства Тревожной Сигнализации, указанные в соответствующем Акте обследования (п. 3.1.);

5.7. В случае нарушения сроков оплаты охранных услуг по Договору «Клиент» выплачивает Агентству по его письменному требованию неустойку в размере 0,05 % от неоплаченной суммы, за каждый календарный день просрочки оплаты, начиная с первого дня просрочки, путем ее перечисления в течение 5 (пяти) банковских дней с момента получения требования о выплате неустойки.

5.8. Если просрочка по оплате «Клиента» охранных услуг достигает 15 (пятнадцати) календарных дней, то - Агентство вправе снять с охраны объекты «Клиента» после письменного уведомления об этом «Клиента», переданного нарочно или посредством факсимильной связи/электронной почты, и действие Договора считается приостановленным в одностороннем порядке. Действие Договора возобновляется после полного погашения «Клиентом» задолженности и возмещения расходов, связанных с отключением и подключением специальных технических средств охраны.

5.9. В случае не сдачи ответственным работником «Клиента» объекта на охрану без предварительного письменного уведомления не менее чем за 2 (два) часа до установленного времени сдачи объекта на охрану, направленного Агентству посредством факсимильной связи/электронной почты, Агентство вправе в одностороннем порядке временно снять объект с охраны и приостановить действие Договора. Объект будет принят под охрану после

получения письменного обращения «Клиента», переданного Агентству посредством факсимильной связи/электронной почты. При этом перерасчет за количество часов, предшествующих снятию объекта с охраны, не производится.

5.10. В случае срабатывания системы охранной сигнализации по вине «Клиента» (далее - ложный вызов), повлекшего прибытие на охраняемый объект мобильной группы более 2 (двух) раз в месяц, «Клиент» выплачивает Агентству по его письменному требованию штраф в размере 2000 (двух тысяч) тенге за каждый ложный вызов путем перечисления денег на банковский счет, либо внесением в кассу «Оператора» наличными в течение 5 (пяти) банковских дней с момента предъявления требования о выплате штрафа.

5.11. Уплата пени, штрафов не освобождает виновную Сторону от исполнения своих обязательств по настоящему Договору.

5.12. В случае несвоевременной оплаты «Клиентом» за услуги Охраны сроком более 5 (пяти) календарных дней, Агентство не несет ответственности за хищения материальных ценностей «Клиента».

6. Форс-мажор.

6.1. Стороны освобождаются от ответственности за частичное или полное неисполнение обязательств по настоящему Соглашению, если оно явилось следствием обстоятельств непреодолимой силы (землетрясение, пожар, издание нормативных актов или распоряжений государственных органов, запрещающих или каким-либо иным образом препятствующих выполнению работ, срыв работы сети, по не зависящим от Оператора причинам), при условии, что эти обстоятельства не зависели от воли Сторон и сделали невозможным исполнение любой из Сторон своих обязательств по настоящему Соглашению.

6.2. Срок исполнения обязательств по настоящему Соглашению отодвигается соразмерно времени, в течение которого действовали обстоятельства непреодолимой силы, а также последствия, вызванные этими обстоятельствами.

6.3. Любая из Сторон при возникновении обстоятельств непреодолимой силы обязана в течение 5 (пяти) календарных дней с даты их возникновения информировать другую Сторону о наступлении подобных обстоятельств в письменном виде. Информация должна содержать данные о характере обстоятельств, а также оценку их влияния на

От Оператора

От Клиента

исполнение Стороной своих обязательств по настоящему Договору и на предполагаемый срок действия названных обстоятельств.

Доказательством наступления и продолжительности действия форс-мажорных обстоятельств являются письменные свидетельства или иные документы соответствующих компетентных органов (Торгово-промышленной палаты либо государственных уполномоченных органов Республики Казахстан), подтверждающие наступление, а также прекращение действия вышеуказанных обстоятельств.

6.4. Не уведомление или несвоевременное уведомление лишает Сторону права ссылаться на любое вышеуказанное обстоятельство как на основание, освобождающее от ответственности за неисполнение обязательств по настоящему Соглашению.

6.5. Если обстоятельства непреодолимой силы продолжают действовать два и более календарных месяца, любая из Сторон имеет право отказаться от настоящего Договора с уведомлением об этом за 5 (пять) календарных дней до предполагаемой даты расторжения Договора.

6.6. Взаиморасчеты при этом должны быть произведены в течение 10(десяти) рабочих дней после истечения срока, указанного в уведомлении.

7. Срок действия Договора и порядок его расторжения.

7.1. Договор заключается сроком на 1 (один) год.

7.2. В случае если «Клиента/Агентство не направило «Клиенту»/Агентству за 10 (десять) дней до окончания срока действия договора письменное уведомление об отказе продлевать действие Договора в дальнейшем, то настоящий Договор по истечении срока его действия считается пролонгированным на тот же срок и на тех же условиях.

7.3. Досрочное расторжение Договора может иметь место по соглашению Сторон либо по основаниям, прямо предусмотренным действующим законодательством Республики Казахстан или Договором.

8. Порядок разрешения споров.

8.1. Во всем, что не предусмотрено Договором, Стороны руководствуются действующим законодательством Республики Казахстан.

8.2. Все споры или разногласия, возникающие между Сторонами по Договору или в связи с ним, разрешаются путем переговоров между Сторонами.

8.3. В случае невозможности разрешения споров и (или) разногласий путем переговоров они подлежат рассмотрению в судебном порядке, предусмотренном действующим законодательством Республики Казахстан.

9. Особые условия о конфиденциальности.

9.1. Под конфиденциальностью понимается любая информация технического, коммерческого, финансового характера, прямо или косвенно относящаяся к взаимоотношениям Сторон, иной деятельности Сторон или его партнеров (как юридических, так и физических лиц), не опубликованная в открытой печати, пользовательской документации на оборудование или иным образом не переданная для свободного доступа, и ставшая известной Сторонам в ходе выполнения настоящего Договора или предварительных переговоров о его заключении.

9.2 Стороны обязуются не разглашать конфиденциальную информацию третьим лицам и не использовать её любым другим образом, кроме как для выполнения задач по настоящему Договору. Стороны обязуются предпринять все необходимые меры для предотвращения разглашения конфиденциальной информации его сотрудниками, в том числе и после их увольнения.

9.3. Предпринятые Сторонами меры по предотвращению разглашения конфиденциальной информации должны быть не меньшими, чем меры, предпринимаемые по предотвращению разглашения собственной информации, считающейся Стороной конфиденциальной.

9.4. Стороны отвечают за обеспечение конфиденциальности полученных по настоящему Договору документации, информации, знаний, опыта и результатов. Стороны примут все необходимые меры для предотвращения разглашения указанных сведений и обеспечат соблюдение конфиденциальности физическими, юридическими лицами, которым Стороны дали возможность ознакомиться с этими документами.

9.5. Сторона, виновная в неправомерном раскрытии конфиденциальной информации, обязана возместить другой Стороне ущерб, вызванный таким нарушением.

9.6. Обязанности по соблюдению конфиденциальности остаются в силе после прекращения действия настоящего Договора в течение 1 (одного) года.

9.7. Обязательства по сохранению конфиденциальности не должны применяться в случаях, когда раскрытие информации требуется действующим законодательством Республики Казахстан.

10. Прочие условия.

10.1. Любые изменения и дополнения к Договору имеют силу только в том случае, если они оформлены в письменном виде, подписаны и скреплены печатями Сторон.

10.2. Все приложения и дополнительные Соглашения к настоящему Договору являются его неотъемлемой частью.

10.3. Все формы документов, используемых при охране, определяются и используются в соответствии с требованиями действующего законодательства Республики Казахстан.

От Оператора

От Клиента

10.4. Обо всех изменениях в банковских и почтовых реквизитах Стороны обязаны незамедлительно, но не позднее 5 (пяти) рабочих дней с момента таких изменений, извещать друг друга путем направления соответствующего уведомления по факсу или электронной почте. В противном случае любая корреспонденция, направленная Стороне по последнему известному адресу или сумма денег, перечисленная по банковским реквизитам, указанным в Договоре, считаются доставленными/полученными адресатом, надлежащим образом.

10.5. Каждое уведомление, запрос, требование или иное сообщение, которое должно быть сделано или будет сделано по Договору, должны направляться заказной или курьерской почтой по адресам, либо направляться посредством факсимильной связи / электронной почты.

10.6. В случае направления уведомлений, запросов, требований и/или иных сообщений заказной или курьерской почтой, достаточным подтверждением факта отправления вышеуказанных документов является квитанция, полученная отправителем от почтовой службы (организации). Отправитель не несет риск потери и/или кражи уведомлений, извещений, требований и/или иных сообщений после получения квитанции, если не будет доказана небрежность или ошибка отправителя. Отправитель не несет ответственность за скорость доставки корреспонденции почтовой службой.

10.7. Договор составлен на русском языке в трех экземплярах, имеющих одинаковую юридическую силу, по одному экземпляру для каждой из Сторон.

Клиент:

ТОО «Комплекс школа ясли сад БАТОН»

БИН 141040019407

Р/с KZ576017291000003994 – KZT

АО Народный Банк Казахстана.

БИК HSBKKZKX

г Шымкент ул Акына 14А

Директор

 Сидикова Н.Б.

(подпись)

М.П.

ОПЕРАТОР:

ТОО «Бейбарыс Қызмет»

ЮКО, Төлебийский район, г.Ленгер, ул.Төле

би, дом №150 А

РНН 580900215487

БИН 091240002804

Р/с KZ076010291000063153 – KZT

в ЮКО АО Народный Банк Казахстана.

БИК HSBKKZKX

Директор Досжанов Б.Б

(подпись)

М.П.

Агентство:

ТОО «Жанұя- корган»

ЮКО, Төлебийский район, г.Ленгер, ул.Төле

би, дом №150 А

РНН 582200048381

БИН 120340010597

Р/с KZ406010291000229108 – KZT

в ЮКО АО Народный Банк Казахстана.

БИК HSBKKZKX

Директор Кыстаубаев Ж.О

(подпись)

М.П.

От Оператора

От Клиента



РЕКВИЗИТЫ КЛИЕНТА
КЛИЕНТТИҢ ДЕРЕКТЕМЕЛЕРІ

Атауы/Наименование:
ЖСН (БСН)/ИИН(БИН):

ТОО Комплекс Школа-ясли-сад БАТОН
141040019407

Бек/КБе:

17


Банктің атауы/Наименование Банка:
БСК/БИК:

АО "Народный Банк Казахстана"
HSBKZZKX

Клиенттің шоттары/Счета клиента:

ЖСК/ИИК:	Валютасы/Валюта:
KZ576017291000003994	KZT

Деректемелері дұрыс/Реквизиты верны

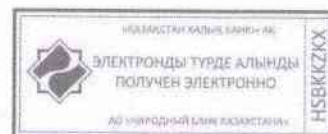

Договор аренды № 380/1

г. Шымкент

«29» сентября 2023г

ТОО «Бейбарыс Қызмет», именуемое в дальнейшем «Арендодатель», в лице директора Досжанова Б.Б., действующего на основании Устава, с одной стороны, и ТОО «Комплекс школа ясли сад БАТОН», в лице заведующая Сидикова Н.Б именуемое в дальнейшем «Арендатор», заключили настоящий договор о нижеследующем:

Общие условия

- 1.1. Арендодатель обязуется передать Арендатору во временное пользование оборудование (далее - Оборудование), указанное в Приложении № 1 к договору, на условиях настоящего договора.
- 1.2. Срок аренды заключается на 12 месяцев.
- 1.3. В случае если «/Арендодатель/Арендатор» не направило «Арендодателю/Арендатору» за 10 (десять) дней до окончания срока действия Договора письменное уведомление об отказе продлевать действие Договора в дальнейшем, то настоящий Договор по истечении срока его действия считается пролонгированным на тот же срок и на тех же условиях
- 1.4. Настоящий договор аренды считается заключенным с момента передачи Оборудования в аренду по акту приема-передачи (Приложение №1).

1. Обязанности сторон.

2.1. Арендодатель обязуется:

- 2.1.1. Предоставить соответствующее Оборудование Арендатору, оформить акт приема-передачи, с указанием наименования, содержащий сведения.
- 2.1.2. Обеспечить беспрепятственное использование Арендатором арендуемого Оборудования на условиях настоящего договора:
 - не совершать действия, препятствующие нормальному использованию Арендатором арендованного Оборудования;
 - не отдавать в залог или иным образом не обременять переданное Арендатору Оборудование, если это каким-либо образом нарушает права Арендатора по настоящему договору.
- 2.1.3. Осуществлять контроль за использованием переданного в аренду Оборудования без вмешательства в финансовую деятельность Арендатора.

2.2. Арендатор обязуется:

- 2.2.1. Использовать Оборудование исключительно по прямому назначению, предусмотренному в п. 1.1 настоящего договора и в соответствии с условиями договора.
- 2.2.2. Своевременно и в порядке, установленном договором, вносить арендную плату за временное пользование Оборудованием.
- 2.2.3. Содержать арендуемое Оборудование в полной исправности и в соответствии с санитарными и пожарными нормами.
- 2.2.4. Только при наличии письменного согласия Арендодателя:
 - а) сдавать арендуемое Оборудование в субаренду;
- 2.2.5. В случае аварий, произошедших не по вине Арендатора, немедленно принимать все меры по их устранению.
- 2.2.6. Своевременно, в течении срока действия настоящего договора производить за счет своих средств текущий и капитальный ремонт арендуемое Оборудования.

2. Платежи и расчеты

- 3.1. Сумма арендной платы на момент передачи Оборудования в аренду составляет 1000 (одна тысяча) тенге в месяц.
- 3.2. Об изменении арендной платы Арендодатель направляет Арендатору уведомление с приложением расчета.

Арендодатель _____

Арендатор _____

3.3. Арендодатель не позднее пятого числа текущего месяца, направляет Арендатору счет на оплату. Арендатор в течение 5 (пяти) банковских дней с момента (даты) получения счета на оплату от Арендодателя оплачивает ежемесячную арендную плату, путем ее перечисления на банковские счета в соответствии с банковскими реквизитами Арендодателя, указанными в выставляемых счетах-фактурах, либо наличными в кассу 1000 тенге.

3. Ответственность сторон

4.1. Стороны несут имущественную ответственность за неисполнение или ненадлежащее исполнение условий настоящего договора.

4. Основания досрочного расторжения настоящего Договора

Настоящий Договор расторжению в одностороннем порядке не подлежит, за исключением случаев, когда одна из сторон систематически нарушает условия договора и свои обязательства.

5. Прочие условия

6.1. Арендатор, надлежащим образом выполнивший принятые на себя по договору аренды обязательства, по окончании срока договора имеет преимущественное право перед другими на возобновление договора.

6.2. Настоящий Договор составлен в двух экземплярах. Оба экземпляра идентичны и имеют одинаковую юридическую силу. У каждой из сторон находится один экземпляр настоящего договора.

Юридические адреса и подписи сторон

Арендодатель

ТОО "Бейбарыс Кызмет"
г. Ленгер, ул.Толе би, дом №150 А
РНН 580900215487
БИН 090124002804
ИИК KZ076010291000063153
ЮКОФ АО "Народный Банк Казахстана"
БИК HSBKZZKX

Арендатор

ТОО «Комплекс школа ясли сад БАТОН»
БИН 141040019407
Р/с KZ576017291000003994— KZT
АО Народный Банк Казахстана.
БИК HSBKZZKX
г Шымкент ул Акына 14А

Директор
Досжанов Б. Б.



Директор Сидикова Н.Б.



Арендодатель



Арендатор



Приложение № 1
к договору аренды №380/1
от «29» сентября 2023 г.

Акт приема – передачи объектовых приборов

· ТОО «Бейбарыс Кызмет», именуемое в дальнейшем «Арендодатель», в лице директора Досжанова Б.Б., действующего на основании Устава, с одной стороны, и ТОО «Комплекс школа ясли сад БАТОН», в лице заведующая Сидикова Н.Б именуемое в дальнейшем «Арендатор», с другой стороны, подписали настоящий акт приема-передачи о нижеследующем:

Директор ТОО «Бейбарыс Кызмет» Досжанов Б.Б. передает, заведующей Сидикова Н.Б принимает следующее оборудование:

№	Наименование	Ед.изм.	Кол-во	Цена	Сумма
1	Объектовый прибор	шт	1	50 000	50000
Общая сумма		50000 тенге			

Передал:
Досжанов Б. Б.



Принял(а):
Сидикова Н.Б



Арендодатель



Арендатор

